DECRETO ALCALDICIO
AUTORIZA CONTRATACIÓN COMPRA AGIL QUE INDICA.
AUTORIZA EMISIÓN ORDEN DE COMPRA

Esta Alcaldía decretó hoy lo siguiente:

V I S T O S :

Las facultades que me confiere la Ley Nº 18.695 de 1988, Orgánica Constitucional de Municipalidades, Texto Refundido coordinado y sistematizado, fijado por el D.F.L. Nº 1 del Ministerio del Interior año 2006.

La Ley 21.634 Moderniza la Ley N° 19.886 y otras leyes, para mejorar la calidad del gasto público, aumentar los estándares de probidad y transparencia e introducir principios de economía circular en las compras del estado y su reglamento vigente.

Decreto 661/2024 del Ministerio de Hacienda que aprueba el Reglamento de la Ley 19.886 especificando y detallando las normas legales para la gestión tanto de compradores como de proveedores que venden sus productos y servicios a los organismos públicos.

El Decreto Alcaldicio Nº 2136 de fecha 13.08.2018 que aprueba Manual de Licitaciones, Contrataciones y Adquisiciones.

Lo dispuesto en la Ley N° 19.880 sobre procedimientos administrativos.

CONSIDERANDO:

El Memo Nº772 de fecha 02.06.2026 de la Dirección de SECPLA, mediante el cual solicita autorizar vía compra ágil a través del portal mercado público de acuerdo a la ley de compras Art. 8° y Art. 97 del Reglamento de Compras "Compra Ágil para las contrataciones iguales o inferiores a 100 Unidades Tributarias Mensuales", para el **"LEVANTAMIENTO TOPOGRÁFICO TERRENO SECTOR CHUMACO"**. Se realizó cotización en la plataforma mercado público bajo el ID **3656-75-COT26** "Modalidad de Compra Ágil", recibiendo 10 ofertas. Tras evaluar las propuestas, se resolvió adjudicar al proveedor **INGENIERÍA Y GESTIÓN LCAV SPA,** RUT **78.356.002-K**, por un monto de **$392.700 IVA incluido**, con un plazo de entrega de **7 días hábiles** a contar de la emisión de la orden de compra. La decisión se fundamenta en que la oferta presentada corresponde a la alternativa económicamente más conveniente.

Consta de presupuesto municipal según el Certificado de Disponibilidad Presupuestaria N°513 de fecha 01 de junio de 2026.

El Decreto Alcaldicio N° 3337 de fecha 15.12.2025, que aprueba Presupuesto Municipal año 2026.

D E C R E T O :

AUTORIZASE compra ágil a través del Portal www.mercadopublico.cl, para el **"LEVANTAMIENTO TOPOGRÁFICO TERRENO SECTOR CHUMACO"**, al proveedor **INGENIERÍA Y GESTIÓN LCAV SPA**, RUT **78.356.002-K,** por un monto de **$392.700 IVA incluido,** con un plazo de entrega de 7 días hábiles a contar de la emisión de la orden de compra.

AUTORIZASE emisión de Orden de Compra en el Portal Mercado Público.

IMPUTESE a la cuenta contable Nº 215-22-11-999-000-000 OTROS (SERVICIOS TECNICOS Y PROFESIONALES) – GESTIÓN INTERNA / GESTIÓN INTERNA, del presupuesto Municipal Vigente.

ANOTESE, COMUNIQUESE Y ARCHIVESE.

DISTRIBUCION:
Secretaria Municipal (1)
Mercado Publico (1)
Archivo (1)

Firmado electrónicamente
CARLOS EDUARDO ARRIAGADA BLANCO
Alcalde (S)

Firmado electrónicamente
LEYLA GONZÁLEZ ESPINOZA
Secretario Municipal

URL Verificación: https://intranet.requinoa.cl/verificarDocumento/sJbd0iNw7KsmkII
Este documento ha sido firmado electrónicamente de acuerdo con la Ley Nº 19.799.

MUNICIPALIDAD DE REQUÍNOA

N°: 772

MARTES 2 JUNIO DE 2026

MAT.: SOLICITA AUTORIZACIÓN PARA COMPRA ÁGIL A TRAVÉS DEL PORTAL MERCADO PÚBLICO.

A : **CARLOS ARRIAGADA BLANCO**
ALCALDE (S)
MUNICIPALIDAD DE REQUINOA

DE : **DIEGO MORALES SOTO**
DIRECTOR SECPLA

1. Mediante el presente y junto con saludar, tengo a bien solicitar a usted la autorización para una compra ágil, compra o contrataciones iguales o inferiores a 100 Unidades Tributarias Mensuales a través del portal mercado público de acuerdo a la ley de compras Art. 8° y Art. 97 del Reglamento de Compras. Para el **"LEVANTAMIENTO TOPOGRAFICO TERRENO SECTOR CHUMACO".**

2. Se realizó una cotización en la plataforma Mercado Público bajo el **ID 3656-75-COT26**, correspondiente a la "Modalidad de Compra Ágil", recibiéndose un total de diez ofertas. Tras el proceso de evaluación, se resolvió adjudicar al proveedor **INGENIERÍA Y GESTIÓN LCAV SPA,** RUT **78.356.002-K**, por un monto de **$392.700 IVA incluido**, con un plazo de entrega de 7 días hábiles a contar de la emisión de la orden de compra. La decisión se fundamenta en que la oferta presentada corresponde a la alternativa económicamente más conveniente.

2. Se adjunta Certificado de Disponibilidad Presupuestaria N°513 de fecha 01 de junio de 2026.

4. Se solicita autorizar emisión de orden de compra del portal mercado público.

5. Impútese a la cuenta contable Nº 215-22-11-999-000-000 OTROS (SERVICIOS TECNICOS Y PROFESIONALES) – GESTIÓN INTERNA / GESTIÓN INTERNA, del presupuesto Municipal Vigente.

Sin Otro particular

Saluda Atentamente a Ud.-

MUNICIPALIDAD DE REQUINOA

Firmado electrónicamente
DIEGO JOAQUIN MORALES SOTO
DIRECTOR SECPLA

URL Verificación: https://intranet.requinoa.cl/verificarDocumento/6xH4WEO66iGUvce
Este documento ha sido firmado electrónicamente de acuerdo con la Ley Nº 19.799.

Dirección:	[redacted]
Fono:	
Mail:	

Cotización n°	57
Fecha	28-05-2026

Mandante:	Ilustre Municipalidad de Requinoa
Unidad Técnica:	SECPLA

ITEM	DESCRIPCION	CANTIDAD	UNIDAD	PRECIO	TOTAL
1	Contratación de servicios profesionales de topografía para la ejecución de un Levantamiento Topográfico de terreno ubicado en sector Chumaco, Ruta H-441, correspondiente al lote 1-A-1, con una superficie aproximada de 40.000 m²	1	GI	$330.000	$330.000

Sub Total	$330.000
Iva	$62.700
Total	$392.700

Observaciones:

Todo lo especificado en los Términos de Referencia. 7 dias hábiles

El producto final considera la entrega de: • Plano topográfico georreferenciado del predio y su área de influencia. • Archivos digitales en formato editable (.dwg) y formato de difusión (.pdf).



L.César Azócar Valdés
Ingeniero Civil
Gerente Técnico
Ingeniería y Gestión LCAV Spa
78.356.002-K

Rut : **60.301.001-9**

Dirección Demandante :

Teléfono : 56-02-23288836

Demandante : CORP ADMINISTRATIVA DEL PODER JUDICIAL

Unidad de Compra : Corp. Adm. del Poder Judicial - San Miguel

Fecha Envio OC. : 23-04-2026 12:28:17

Estado : Aceptada

ORDEN DE COMPRA N°: 2184-111-AG26

SEÑOR (ES) : INGENIERÍA Y GESTIÓN LCAV SPA

RUT : 78.356.002-K

NOMBRE ORDEN DE COMPRA : Servicio profesional de Constructor Civil proyecto de edificación Hotel Los Troncos para la habilitación del Juzgado de Garantía y Tribunal de Juicio Oral en Lo Penal de Melipilla.

FECHA ENTREGA PRODUCTOS :

DIRECCION DE ENVIO FACTURA : Ureta Cox 855, Piso 2 San Miguel Región Metropolitana de Santiago

DIRECCION DE DESPACHO :

METODO DE DESPACHO :

FORMA DE PAGO : 30 días contra la recepción conforme de la factura

Código	Producto	Cantidad / Unidad	Especificaciones Comprador	Especificaciones Proveedor	Precio Unitario	Descuento	Cargos	Valor Total
80111715	Profesionales	3 Mes	Servicio profesional de Constructor Civil, Ingeniero Civil en Obras Civiles o Ingeniero Constructor, proyecto de edificación Hotel Los Troncos para la habilitación del Juzgado de Garantía y Tribunal de Juicio Oral en Lo Penal de Melipilla		1.551.800,00	0,00	0,00	4.655.400

Neto	**$**	**4.655.400**
Dcto.	**$**	**0**
Cargos	**$**	**0**
Subtotal	**$**	**4.655.400**
19% IVA	**$**	**884.526**
Total	**$**	**5.539.926**

Disponibilidad Presupuestaria: Esta orden de compra cuenta con disponibilidad presupuestaria. Folio ingresado 10353 del sistema CGU+PLUS.

Fuente Financiamento: 10353

Observaciones:

NO PODRÁ SER RETIRADO EN LAS DEPENDENCIAS DEL PROVEEDOR

Servicio profesional de Constructor Civil, Ingeniero Civil en Obras Civiles o Ingeniero Constructor, proyecto de edificación Hotel Los Troncos para la habilitación del Juzgado de Garantía y Tribunal de Juicio Oral en Lo Penal de Melipilla.

Orden de Compra codigo: 2184-111-AG26 dirigida a INGENIERÍA Y GESTIÓN LCAV SPA

Justificación selección de cotización menos económica: Los productos o servicios cotizados cumplen de mejor manera con los requisitos técnicos solicitados.

Derechos del Proveedor del Mercado Público

1. Derecho a entender los resultados de cada proceso.
2. Derecho a participar en mercado público igualitariamente y sin discriminaciones arbitrarias.
3. Derecho a exigir el pago convenido en el tiempo y forma establecido en las bases de licitación.
4. Derecho a impugnar los actos de los organismos compradores del sistema.
5. A difundir y publicitar sus productos y servicios entre los organismos compradores, previo o no relacionados con procesos de compra o contratación en desarrollo.
6. Derecho a inscribirse en el registro oficial de contratistas de la Administración del Estado, ChileProveedores y a no entregar documentación que se encuentre acreditada en éste.
Especificaciones

Para revisar en detalle sus derechos como proveedor visite https://www.mercadopublico.cl/Portal/MP2/secciones/leyes-y-reglamento/derechos-del-proveedor.html

Rut :	**69.253.800-5**	**Demandante :**	I MUNICIPALIDAD DE LA PINTANA
Dirección Demandante :		**Unidad de Compra :**	DEPARTAMENTO ADQUISICIONES MUNICIPAL
Teléfono :	56-223896790	**Fecha Envio OC. :**	20-02-2026 13:36:50
		Estado :	Aceptada

ORDEN DE COMPRA N°: 2273-87-AG26

SEÑOR (ES) : INGENIERÍA Y GESTIÓN LCAV SPA

RUT : 78.356.002-K

NOMBRE ORDEN DE COMPRA :	LEVANTAMIENTO TOPOGRÁFICO EN SECT. EL CASTILLO Y EL ROBLE EXP 3178 MEMO 40292273-66-COT26ear		
FECHA ENTREGA PRODUCTOS :			
DIRECCION DE ENVIO FACTURA :	LOS TILOS N°037 PARADERO 47 SANTA ROSA	La Pintana	Región Metropolitana de Santiago
DIRECCION DE DESPACHO :	Los Tilos N° 037, ref. Paradero 47 Santa Rosa	La Pintana	Región Metropolitana de Santiago
METODO DE DESPACHO :	Despachar a Dirección de envío		
FORMA DE PAGO :	30 días contra la recepción conforme de la factura		

Código	Producto	Cantidad / Unidad	Especificaciones Comprador	Especificaciones Proveedor	Precio Unitario	Descuento	Cargos	Valor Total
80111715	Profesionales	1 Global	“LEVANTAMIENTO TOPOGRÁFICO EN SECTORES EL CASTILLO Y EL ROBLE”, de acuerdo a términos de referencia adjuntos.		560.000,00	0,00	0,00	560.000

Neto	**$**	**560.000**
Dcto.	**$**	**0**
Cargos	**$**	**0**
Subtotal	**$**	**560.000**
19% IVA	**$**	**106.400**
Total	**$**	**666.400**

Disponibilidad Presupuestaria: Esta orden de compra cuenta con disponibilidad presupuestaria. Folio ingresado 215-31-01-002-008-001 proporcionado por SIGFE.

Fuente Financiamento: 215-31-01-002-008-001

Observaciones:

NO PODRÁ SER RETIRADO EN LAS DEPENDENCIAS DEL PROVEEDOR

Sólo se recibirán bienes y servicios con Orden de Compra Aceptada en el Sistema de Mercado público.Factura: fecha de emisión, día anterior o mismo día de entrega de bien en Bodega, factura con fecha anterior a los indicadas será rechazada ante el SII. En glosa debe indicar número de Orden de compra. Indicar datos para la transferencia bancaria.
La Unidad de Bodega sólo recibirá facturas cuando la entrega de los productos sea por el total señalado en la ORDEN DE COMPRA. La factura deberá ser enviada a los siguientes correos: facturasdaf@pintana.cl - aaraos@pintana.cl - ricardo.lopez@pintana.cl

Derechos del Proveedor del Mercado Público

1. Derecho a entender los resultados de cada proceso.
2. Derecho a participar en mercado público igualitariamente y sin discriminaciones arbitrarias.
3. Derecho a exigir el pago convenido en el tiempo y forma establecido en las bases de licitación.
4. Derecho a impugnar los actos de los organismos compradores del sistema.
5. A difundir y publicitar sus productos y servicios entre los organismos compradores, previo o no relacionados con procesos de compra o contratación en desarrollo.
6. Derecho a inscribirse en el registro oficial de contratistas de la Administración del Estado, ChileProveedores y a no entregar documentación que se encuentre acreditada en éste. Especificaciones

Para revisar en detalle sus derechos como proveedor visite https://www.mercadopublico.cl/Portal/MP2/secciones/leyes-y-reglamento/derechos-del-proveedor.html

Rut : 69.252.500-0

Dirección Demandante :

Teléfono : 56-55-2569200

Demandante : I MUNICIPALIDAD DE SAN PEDRO DE ATACAMA

Unidad de Compra : Dirección de Obras

Fecha Envio OC. : 12-03-2026 11:43:53

Estado : Aceptada

ORDEN DE COMPRA N°: 3052-1-AG26

SEÑOR (ES) : INGENIERÍA Y GESTIÓN LCAV SPA

RUT : 78.356.002-K

NOMBRE ORDEN DE COMPRA : Servicio de topografia-54-DOM compra ágil: 3052-1-COT26

FECHA ENTREGA PRODUCTOS : 02-04-2026

DIRECCION DE ENVIO FACTURA : GUSTAVO LE DE ATACAMA PAIGE 328, SAN PEDRO San Pedro de Atacama Región de Antofagasta

DIRECCION DE DESPACHO : GUSTAVO LE DE ATACAMA PAIGE 328, SAN PEDRO San Pedro de Atacama Región de Antofagasta

METODO DE DESPACHO : Otra Forma de Despacho, Ver Instruc

FORMA DE PAGO : 30 días contra la recepción conforme de la factura

Código	Producto	Cantidad / Unidad	Especificaciones Comprador	Especificaciones Proveedor	Precio Unitario	Descuento	Cargos	Valor Total
81151604	Topografía	1 Global	Servicio de Levantamiento Topográfico, para realizar el levantamiento del Lote 22-D, de propiedad municipal, y de los Lotes 22-B y 22-E, pertenecientes a ayllu de Sequitor. Obj: Determinar con exactitud la ubicación y coordenadas de los deslindes; Evaluar eventuales superposiciones entre los terrenos de la Municipalidad y la ayllu de Sequitor; Generar información técnica confiable que respalde análisis territoriales, administrat y legales. Se adjunta especificaciones técnicas para mayor detalle.		1.500.000,00	0,00	0,00	1.500.000

Neto	**$**	**1.500.000**
Dcto.	**$**	**0**
Cargos	**$**	**0**
Subtotal	**$**	**1.500.000**
19% IVA	**$**	**285.000**
Total	**$**	**1.785.000**

Disponibilidad Presupuestaria: Esta orden de compra cuenta con disponibilidad presupuestaria. Folio ingresado 215-31-02-002-999-003 del sistema PRESUPUESTO MUNICIPA.

Fuente Financiamento: 215-31-02-002-999-003

Observaciones:

NO PODRÁ SER RETIRADO EN LAS DEPENDENCIAS DEL PROVEEDOR

Orden de Compra codigo: 3052-1-AG26 dirigida a INGENIERÍA Y GESTIÓN LCAV SPA

Justificación selección de cotización menos económica: Cumple con los requisitos técnico y ofrece un plazo mas amplio para una mejor ejecución en la planificación y control del servicio.

Derechos del Proveedor del Mercado Público

1. Derecho a entender los resultados de cada proceso.
2. Derecho a participar en mercado público igualitariamente y sin discriminaciones arbitrarias.
3. Derecho a exigir el pago convenido en el tiempo y forma establecido en las bases de licitación.
4. Derecho a impugnar los actos de los organismos compradores del sistema.
5. A difundir y publicitar sus productos y servicios entre los organismos compradores, previo o no relacionados con procesos de compra o contratación en desarrollo.
6. Derecho a inscribirse en el registro oficial de contratistas de la Administración del Estado, ChileProveedores y a no entregar documentación que se encuentre acreditada en éste.
Especificaciones

Para revisar en detalle sus derechos como proveedor visite https://www.mercadopublico.cl/Portal/MP2/secciones/leyes-y-reglamento/derechos-del-proveedor.html

Rut : 69.060.600-3
Dirección Demandante :
Teléfono : 56-33-2262966

Demandante : I MUNICIPALIDAD DE NOGALES
Unidad de Compra : Municipalidad De Nogales
Fecha Envio OC. : 05-03-2026 16:44:38
Estado : Aceptada

ORDEN DE COMPRA N°: 3624-109-AG26

SEÑOR (ES) : INGENIERÍA Y GESTIÓN LCAV SPA
RUT : 78.356.002-K

NOMBRE ORDEN DE COMPRA : Orden de Compra generada por invitación a compra ágil: 3624-64-COT26
FECHA ENTREGA PRODUCTOS :
DIRECCION DE ENVIO FACTURA : PEDRO FELIX VICUÑA 199 Nogales Región de Valparaíso
DIRECCION DE DESPACHO :
METODO DE DESPACHO :
FORMA DE PAGO : 30 días contra la recepción conforme de la factura

Código	Producto	Cantidad / Unidad	Especificaciones Comprador	Especificaciones Proveedor	Precio Unitario	Descuento	Cargos	Valor Total
81151604	Topografía	1 Unidad no definida	SERVICIOS DE UN TOPOGRAFO DE NIVEL SUPERIOR O INGENIERO GEOMENSOR PARA LEVANTAMIENTO TOPOGRAFICO SEGUN TERMINOS TECNICOS DE REFERENCIA		600.000,00	0,00	0,00	600.000

Neto	**$**	**600.000**
Dcto.	**$**	**0**
Cargos	**$**	**0**
Subtotal	**$**	**600.000**
19% IVA	**$**	**114.000**
Total	**$**	**714.000**

Disponibilidad Presupuestaria: Esta orden de compra cuenta con disponibilidad presupuestaria. Folio ingresado 2152211999001 del sistema INFOMUNI.

Fuente Financiamento: 2152211999001

Observaciones:

NO PODRÁ SER RETIRADO EN LAS DEPENDENCIAS DEL PROVEEDOR

Orden de Compra codigo: 3624-109-AG26 dirigida a INGENIERÍA Y GESTIÓN LCAV SPA

Plan de Compra (Cod. Proyecto/Cod. Presupuestario):
(4544-216-PC26 / 2152211999)

Derechos del Proveedor del Mercado Público

1. Derecho a entender los resultados de cada proceso.
2. Derecho a participar en mercado público igualitariamente y sin discriminaciones arbitrarias.
3. Derecho a exigir el pago convenido en el tiempo y forma establecido en las bases de licitación.
4. Derecho a impugnar los actos de los organismos compradores del sistema.
5. A difundir y publicitar sus productos y servicios entre los organismos compradores, previo o no relacionados con procesos de compra o contratación en desarrollo.
6. Derecho a inscribirse en el registro oficial de contratistas de la Administración del Estado, ChileProveedores y a no entregar documentación que se encuentre acreditada en éste.
Especificaciones

Para revisar en detalle sus derechos como proveedor visite https://www.mercadopublico.cl/Portal/MP2/secciones/leyes-y-reglamento/derechos-del-proveedor.html

Rut :	**69.254.400-5**	**Demandante :**	Ilustre Municipalidad de Cabo de Hornos
Dirección Demandante :		**Unidad de Compra :**	Adquisiciones
Teléfono :	56-61-2621018-226	**Fecha Envio OC. :**	27-03-2026 14:53:24
		Estado :	Aceptada

ORDEN DE COMPRA N°: 3704-70-AG26

SEÑOR (ES) : INGENIERÍA Y GESTIÓN LCAV SPA

RUT : 78.356.002-K

NOMBRE ORDEN DE COMPRA : estudio de calculo estructural para el proyecto "Construcción centro de difusión turística,

FECHA ENTREGA PRODUCTOS :

DIRECCION DE ENVIO FACTURA :	O'HIGGINS 189	Cabo de Hornos	Región de Magallanes y de la Antártica
DIRECCION DE DESPACHO :	O'HIGGINS 189	Cabo de Hornos	Región de Magallanes y de la Antártica

METODO DE DESPACHO : Despachar a Dirección de envío

FORMA DE PAGO : 30 días contra la recepción conforme de la factura

Código	Producto	Cantidad / Unidad	Especificaciones Comprador	Especificaciones Proveedor	Precio Unitario	Descuento	Cargos	Valor Total
81101505	Ingeniería estructural	1 Global	Contratación de servicios profesionales de estudio de calculo estructural para el proyecto "Construcción centro de difusión turística, Puerto Williams", de acuerdo a lo establecido en el anexo adjunto		600.000,00	0,00	0,00	600.000

Neto	**$**	**600.000**
Dcto.	**$**	**0**
Cargos	**$**	**0**
Subtotal	**$**	**600.000**
19% IVA	**$**	**114.000**
Total	**$**	**714.000**

Disponibilidad Presupuestaria: Esta orden de compra cuenta con disponibilidad presupuestaria. Folio ingresado 215.22.11.999.000 del sistema Cas Chile.

Fuente Financiamento: 215.22.11.999.000

Observaciones:

NO PODRÁ SER RETIRADO EN LAS DEPENDENCIAS DEL PROVEEDOR

Contratación de servicios profesionales de estudio de calculo estructural para el proyecto "Construcción centro de difusión turística, Puerto Williams", de acuerdo a lo establecido en el anexo adjunto: 3704-70-AG26 dirigida a INGENIERÍA Y GESTIÓN LCAV SPA

Plan de Compra (Cod. Proyecto/Cod. Presupuestario):
(4624-36-PC26 / 215.22.11.999)

Derechos del Proveedor del Mercado Público

1. Derecho a entender los resultados de cada proceso.
2. Derecho a participar en mercado público igualitariamente y sin discriminaciones arbitrarias.
3. Derecho a exigir el pago convenido en el tiempo y forma establecido en las bases de licitación.
4. Derecho a impugnar los actos de los organismos compradores del sistema.
5. A difundir y publicitar sus productos y servicios entre los organismos compradores, previo o no relacionados con procesos de compra o contratación en desarrollo.
6. Derecho a inscribirse en el registro oficial de contratistas de la Administración del Estado, ChileProveedores y a no entregar documentación que se encuentre acreditada en éste. Especificaciones

Para revisar en detalle sus derechos como proveedor visite https://www.mercadopublico.cl/Portal/MP2/secciones/leyes-y-reglamento/derechos-del-proveedor.html

Rut : 69.230.400-4
Dirección Demandante :
Teléfono : 56-65-2538006

Demandante : I MUNICIPALIDAD DE CASTRO
Unidad de Compra : SECPLAN
Fecha Envio OC. : 20-04-2026 12:21:28
Estado : Aceptada

ORDEN DE COMPRA N°: 966131-36-AG26

SEÑOR (ES) : INGENIERÍA Y GESTIÓN LCAV SPA
RUT : 78.356.002-K

NOMBRE ORDEN DE COMPRA : Orden de Compra generada por invitación a compra ágil: 966131-14-COT26
FECHA ENTREGA PRODUCTOS : 18-05-2026
DIRECCION DE ENVIO FACTURA : Blanco Encalada 273 Castro Región de los Lagos
DIRECCION DE DESPACHO : Blanco Encalada 273 Castro Región de los Lagos
METODO DE DESPACHO : Despachar según programa adjuntado
FORMA DE PAGO : 30 días contra la recepción conforme de la factura

Código	Producto	Cantidad / Unidad	Especificaciones Comprador	Especificaciones Proveedor	Precio Unitario	Descuento	Cargos	Valor Total
41114603	Instrumentos de ensayo del cemento y el hormigón	1 Global	Según Documentación adjunta	Estudio técnico Evaluación estructural pavimento Galvarino Riveros Altura Cancha de Los Seniors, Según documentación adjunta	2.700.000,00	0,00	0,00	2.700.000

Neto	**$**	**2.700.000**
Dcto.	**$**	**0**
Cargos	**$**	**0**
Subtotal	**$**	**2.700.000**
19% IVA	**$**	**513.000**
Total	**$**	**3.213.000**

Disponibilidad Presupuestaria: Esta orden de compra cuenta con Certificado de Disponibilidad Presupuestaria (CDP) o Justificación Presupuestaria (revisar en la sección adjuntos)

Fuente Financiamento:

Observaciones:

NO PODRÁ SER RETIRADO EN LAS DEPENDENCIAS DEL PROVEEDOR

Orden de Compra codigo: 966131-36-AG26 dirigida a INGENIERÍA Y GESTIÓN LCAV SPA

Plan de Compra (Cod. Proyecto/Cod. Presupuestario):
(3719-1-PC26 / 22)

Derechos del Proveedor del Mercado Público

1. Derecho a entender los resultados de cada proceso.
2. Derecho a participar en mercado público igualitariamente y sin discriminaciones arbitrarias.
3. Derecho a exigir el pago convenido en el tiempo y forma establecido en las bases de licitación.
4. Derecho a impugnar los actos de los organismos compradores del sistema.
5. A difundir y publicitar sus productos y servicios entre los organismos compradores, previo o no relacionados con procesos de compra o contratación en desarrollo.
6. Derecho a inscribirse en el registro oficial de contratistas de la Administración del Estado, ChileProveedores y a no entregar documentación que se encuentre acreditada en éste. Especificaciones

Para revisar en detalle sus derechos como proveedor visite https://www.mercadopublico.cl/Portal/MP2/secciones/leyes-y-reglamento/derechos-del-proveedor.html

Rut :	**69.255.600-3**	**Demandante :**	MUNICIPALIDAD DE VITACURA
Dirección Demandante :		**Unidad de Compra :**	SECRETARIA DE PLANIFICACION
Teléfono :	56-2-2403526	**Fecha Envio OC. :**	07-05-2026 16:40:30
		Estado :	Aceptada

ORDEN DE COMPRA N°: 1480059-7-AG26

SEÑOR (ES) : INGENIERÍA Y GESTIÓN LCAV SPA

RUT : 78.356.002-K

NOMBRE ORDEN DE COMPRA : PTR N°291 - COMPRA AGIL ID: 1480059-4-COT26 - SERVICIO DE LEVANTAMIENTO TOPOGRAFICO DETALLADO EN PLAZAS LOS ABETOS NORTE Y LAS HUALTATAS INTERIOR

FECHA ENTREGA PRODUCTOS :

DIRECCION DE ENVIO FACTURA :	Av. Bicentenario Nº 3.800, Vitacura.	Vitacura	Región Metropolitana de Santiago
DIRECCION DE DESPACHO :	Av. Bicentenario Nº 3.800, Vitacura.	Vitacura	Región Metropolitana de Santiago
METODO DE DESPACHO :	Despachar a Dirección de envío		
FORMA DE PAGO :	30 días contra la recepción conforme de la factura		

Código	Producto	Cantidad / Unidad	Especificaciones Comprador	Especificaciones Proveedor	Precio Unitario	Descuento	Cargos	Valor Total
81151604	Topografía	1 Global	MONTO GLOBAL. SERVICIO DE LEVANTAMIENTO TOPOGRAFICO DETALLADO EN PLAZAS LOS ABETOS NORTE Y LAS HUALTATAS INTERIOR. DETALLES DEL SERVICIO REQUERIDO SE ESPECIFICAN EN BASES DE LICITACION EN ARCHIVO ADJUNTO.	SERVICIO DE LEVANTAMIENTO TOPOGRAFICO DETALLADO EN PLAZAS LOS ABETOS NORTE Y LAS HUALTATAS INTERIOR.	500.000,00	0,00	0,00	500.000

Neto	**$**	**500.000**
Dcto.	**$**	**0**
Cargos	**$**	**0**
Subtotal	**$**	**500.000**
19% IVA	**$**	**95.000**
Total	**$**	**595.000**

Disponibilidad Presupuestaria: Esta orden de compra cuenta con disponibilidad presupuestaria. Folio ingresado OP N° 30/597 del sistema MUNI.

Fuente Financiamento: OP N° 30/597

Observaciones:

NO PODRÁ SER RETIRADO EN LAS DEPENDENCIAS DEL PROVEEDOR

SECRETARIA COMUNAL DE PLANIFICACION- COORDINAR EL SERVICIO CON SR.(A) FERNANDO GUERRERO B. AL FONO 222403526, EMAIL: FERNANDO.GUERRERO@VITACURA.CL / DEBE ACEPTAR O/C EN MERCADO PUBLICO ANTES DE FACTURAR / ENVÍO DE XML DE FACTURA A CASILLA RECEPCIONDTE-69255600-3@MUNICIPIOS.MOIT.CL / DEBE ENVIAR DATOS BANCARIOS PARA PAGO A CMIRANDA@VITACURA.CL.

Plan de Compra (Cod. Proyecto/Cod. Presupuestario):
(1480059-1-PC26 / 191400)

Derechos del Proveedor del Mercado Público

1. Derecho a entender los resultados de cada proceso.
2. Derecho a participar en mercado público igualitariamente y sin discriminaciones arbitrarias.
3. Derecho a exigir el pago convenido en el tiempo y forma establecido en las bases de licitación.
4. Derecho a impugnar los actos de los organismos compradores del sistema.
5. A difundir y publicitar sus productos y servicios entre los organismos compradores, previo o no relacionados con procesos de compra o contratación en desarrollo.
6. Derecho a inscribirse en el registro oficial de contratistas de la Administración del Estado, ChileProveedores y a no entregar documentación que se encuentre acreditada en éste.
Especificaciones

Para revisar en detalle sus derechos como proveedor visite https://www.mercadopublico.cl/Portal/MP2/secciones/leyes-y-reglamento/derechos-del-proveedor.html
























CUADRO DE CONSTRUCCION

VERTICE	LADO	DIST.	ANGULO	ESTE	NORTE
P1	P1 - P2	11.98	89°1'6"	346733.56	6283573.93
P2	P2 - P3	20.72	179°56'57"	346745.45	6283572.48
P3	P3 - P4	12.28	91°3'23"	346766.02	6283569.99
P4	P4 - P5	23.09	179°59'16"	346767.72	6283582.15
P5	P5 - P6	4.64	90°56'21"	346770.91	6283605.01
P6	P6 - P7	28.08	177°39'27"	346766.33	6283605.73
P7	P7 - P8	8.78	91°6'59"	346738.43	6283608.93
P8	P8 - P9	4.60	180°5'0"	346737.26	6283600.23
P9	P9 - P10	9.93	180°28'38"	346736.64	6283595.67
P10	P10 - P1	12.03	179°42'53"	346735.22	6283585.84

Area: 1158.14 m²
Area: 0.11581 ha
Perimetro: 136.12 ml

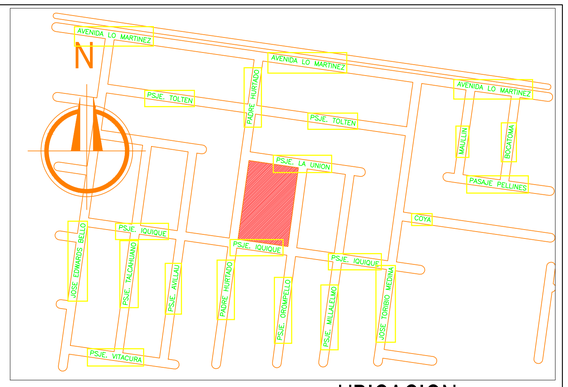

UBICACION

ESCALA S/E

CUADRO DE ARBOLES

Nº	CARACTERISTICAS(m) DIAMETRO COPA(m)	DIAMETRO TRONCO(m)	ALTURA(m)	COTA
A1	0.30	0.03	1.60	627.42
A2	0.30	0.03	1.60	627.75
A3	0.30	0.03	1.60	627.73
A4	0.30	0.03	1.60	627.79
A5	0.30	0.03	1.60	627.84
A6	0.30	0.03	1.60	627.81
A7	0.30	0.03	1.60	627.94
A8	0.30	0.03	1.60	627.92
A9	0.30	0.03	1.60	627.94
A10	0.30	0.03	1.60	628.02

Nº	CARACTERISTICAS(m) DIAMETRO COPA(m)	DIAMETRO TRONCO(m)	ALTURA(m)	COTA
A11	0.30	0.03	1.60	628.02
A12	0.30	0.03	1.60	628.07
A13	0.30	0.03	1.60	628.13
A14	0.30	0.03	1.60	628.08
A15	0.30	0.03	1.60	628.17
A16	1.20	0.04	1.40	628.09
A17	1.20	0.04	1.40	628.10
A18	3.00	0.10	2.50	628.11
A19	1.20	0.04	1.20	628.09
A20	3.00	0.05	4.00	628.23

Nº	CARACTERISTICAS(m) DIAMETRO COPA(m)	DIAMETRO TRONCO(m)	ALTURA(m)	COTA
A21	1.60	0.05	2.00	628.00
A22	1.60	0.05	2.00	628.03
A23	1.60	0.10	2.00	628.08
A24	1.60	0.05	2.00	628.01
A25	3.00	0.25	4.00	628.09
A26	1.00	0.04	2.00	627.90
A27	2.00	0.25	3.50	628.02
A28	0.80	0.03	0.80	627.92
A29	5.00	0.40	5.00	627.85
A30	4.00	0.20	4.00	627.81

Nº	CARACTERISTICAS(m) DIAMETRO COPA(m)	DIAMETRO TRONCO(m)	ALTURA(m)	COTA
A31	1.20	0.05	1.70	627.89
A32	2.00	0.10	3.00	627.80
A33	3.00	0.20	4.00	627.88
A34	1.60	0.20	2.50	627.85
A35	6.00	0.30	5.00	627.67
A36	2.00	0.10	4.00	627.45
A37	2.00	0.15	3.00	627.16
A38	5.00	0.40	4.00	627.49
A39	3.00	0.15	4.00	627.70
A40	4.00	0.20	4.00	627.49

Nº	CARACTERISTICAS(m) DIAMETRO COPA(m)	DIAMETRO TRONCO(m)	ALTURA(m)	COTA
A41	3.00	0.15	3.00	627.15
A42	5.00	0.25	4.00	627.43
A43	4.00	0.20	5.00	627.20
A44	2.50	0.10	3.00	627.48
A45	3.00	0.20	3.00	627.22
A46	4.00	0.25	4.00	627.44
A47	0.30	0.03	1.50	627.19
A48	4.00	0.30	4.00	627.46
A49	3.00	0.40	4.00	627.28
A50	2.00	0.08	2.50	627.48

Nº	CARACTERISTICAS(m) DIAMETRO COPA(m)	DIAMETRO TRONCO(m)	ALTURA(m)	COTA
A51	2.00	0.15	2.50	627.51
A52	2.00	0.05	2.50	627.55
A53	0.30	0.03	1.50	627.16
A54	2.00	0.15	2.50	627.47
A55	0.30	0.03	1.60	627.27
A56	2.00	0.30	2.50	627.51
A57	2.00	0.15	2.50	627.50
A58	0.30	0.03	1.60	627.30
A59	3.00	0.20	2.50	627.58
A60	0.30	0.03	1.60	627.32
A61	0.30	0.03	1.60	627.54
A62	0.30	0.03	1.60	627.42

CUADRO DE PUNTOS DE REFERENCIA (PRS)

Nº	COORDENADAS ESTE	NORTE	COTA	DESCRIPCIÓN
PR1	346774.68	6283616.76	627.87	PUNTO DE REFERENCIA – CLAVO HILTI
PR2	346728.07	6283572.91	627.60	PUNTO DE REFERENCIA – CLAVO HILTI
CI N°1	346698.26	6283561.11	627.79	ANILLO CAMARA DE INSPECCIÓN AGUA POTABLE
CI N°2	346705.15	6283560.54	627.84	ANILLO CAMARA DE INSPECCIÓN AGUA POTABLE
CI N°3	346708.66	6283557.78	627.71	ANILLO CAMARA DE INSPECCIÓN AGUA POTABLE
CI N°4	346714.82	6283563.28	627.17	ANILLO CAMARA DE INSPECCIÓN ALCANTARILLADO
CI N°5	346768.68	6283556.41	628.18	ANILLO CAMARA DE INSPECCIÓN ALCANTARILLADO
CI N°6	346779.09	6283636.68	627.67	ANILLO CAMARA DE INSPECCIÓN ALCANTARILLADO
CI N°7	346762.90	6283637.57	627.60	ANILLO CAMARA DE INSPECCIÓN ALCANTARILLADO
CI N°8	346725.61	6283643.69	626.71	ANILLO CAMARA DE INSPECCIÓN ALCANTARILLADO
CI N°9	346719.16	6283594.44	627.42	ANILLO CAMARA DE INSPECCIÓN ALCANTARILLADO
CI N°10	346769.77	6283604.23	628.27	ANILLO CAMARA DE INSPECCIÓN ALCANTARILLADO
CI N°11	346764.87	6283561.47	628.28	ANILLO CAMARA DE INSPECCIÓN ALCANTARILLADO
GRIFO	346696.81	6283561.47	627.76	GRIFO CONTRAINCENDIO

CUADRO DE SIMBOLOGÍA

- ARBOL
- PUNTO DE REFERENCIA
- POSTE METALICO–EMPALME METALICO
- POSTE METALICO
- POSTE DE HORMIGON CON LUMINARIA
- LUMINARIA
- LUMINARIA MACETERO
- LUMINARIA COLUMNA
- LLAVE AGUA
- GRIFO
- SEÑALETICA
- CAMARA CUADRADA
- CAMARA REDONDA
- SUMIDERO DE AGUAS LLUVIAS
- SEMAFORO
- BASURERO
- TENSO POSTE
- BANCA
- CAJA ELECTRICA
- MURO ESTRUCTURA
- ARBUSTOS
- ALCORQUE
- CAMARA VIG.
- MASTIL
- BALDOSA
- CALZADA HORMIGON
- ADOCRETOS
- CESPED
- ASFALTO

PROYECTO

LEVANTAMIENTO/TOPOGRÁFICO
PADRE_HURTADO_N°12230

CONTENIDO LÁMINA

PLANTA
ACOTACIONES

N°	CORRECCIONES	DIB.	FECHA
01	TIPO-MODIFICACION1	DIB1	
02	TIPO-MODIFICACION2	DIB2	
03	TIPO-MODIFICACION3	DIB3	
04	TIPO-MODIFICACION4	DIB4	

ESCALA	Nº LÁMINA
1/250	PADRE_HURTADO_12230
VERSIÓN 1	FECHA DIBUJO 10-03-2025

EQUIPO CONSULTOR

JUVENAL ORTEGA BUSTOS JEFE DE PROYECTO

CONTRAPARTE TÉCNICA

CONTENIDO

1.- PLANTA

LÁMINA

PADRE_HURTADO_N°12230

UBICACIÓN

REGIÓN : METROPOLITANA
PROVINCIA : SANTIAGO
COMUNA : LA PINTANA
DIRECCIÓN : PADRE HURTADO N°12230

FECHA

MARZO 2025

ESCALA


1 : 250

OBSERVACIONES

NORTE

PLANTA TOPOGRAFICA

ESCALA 1 : 250

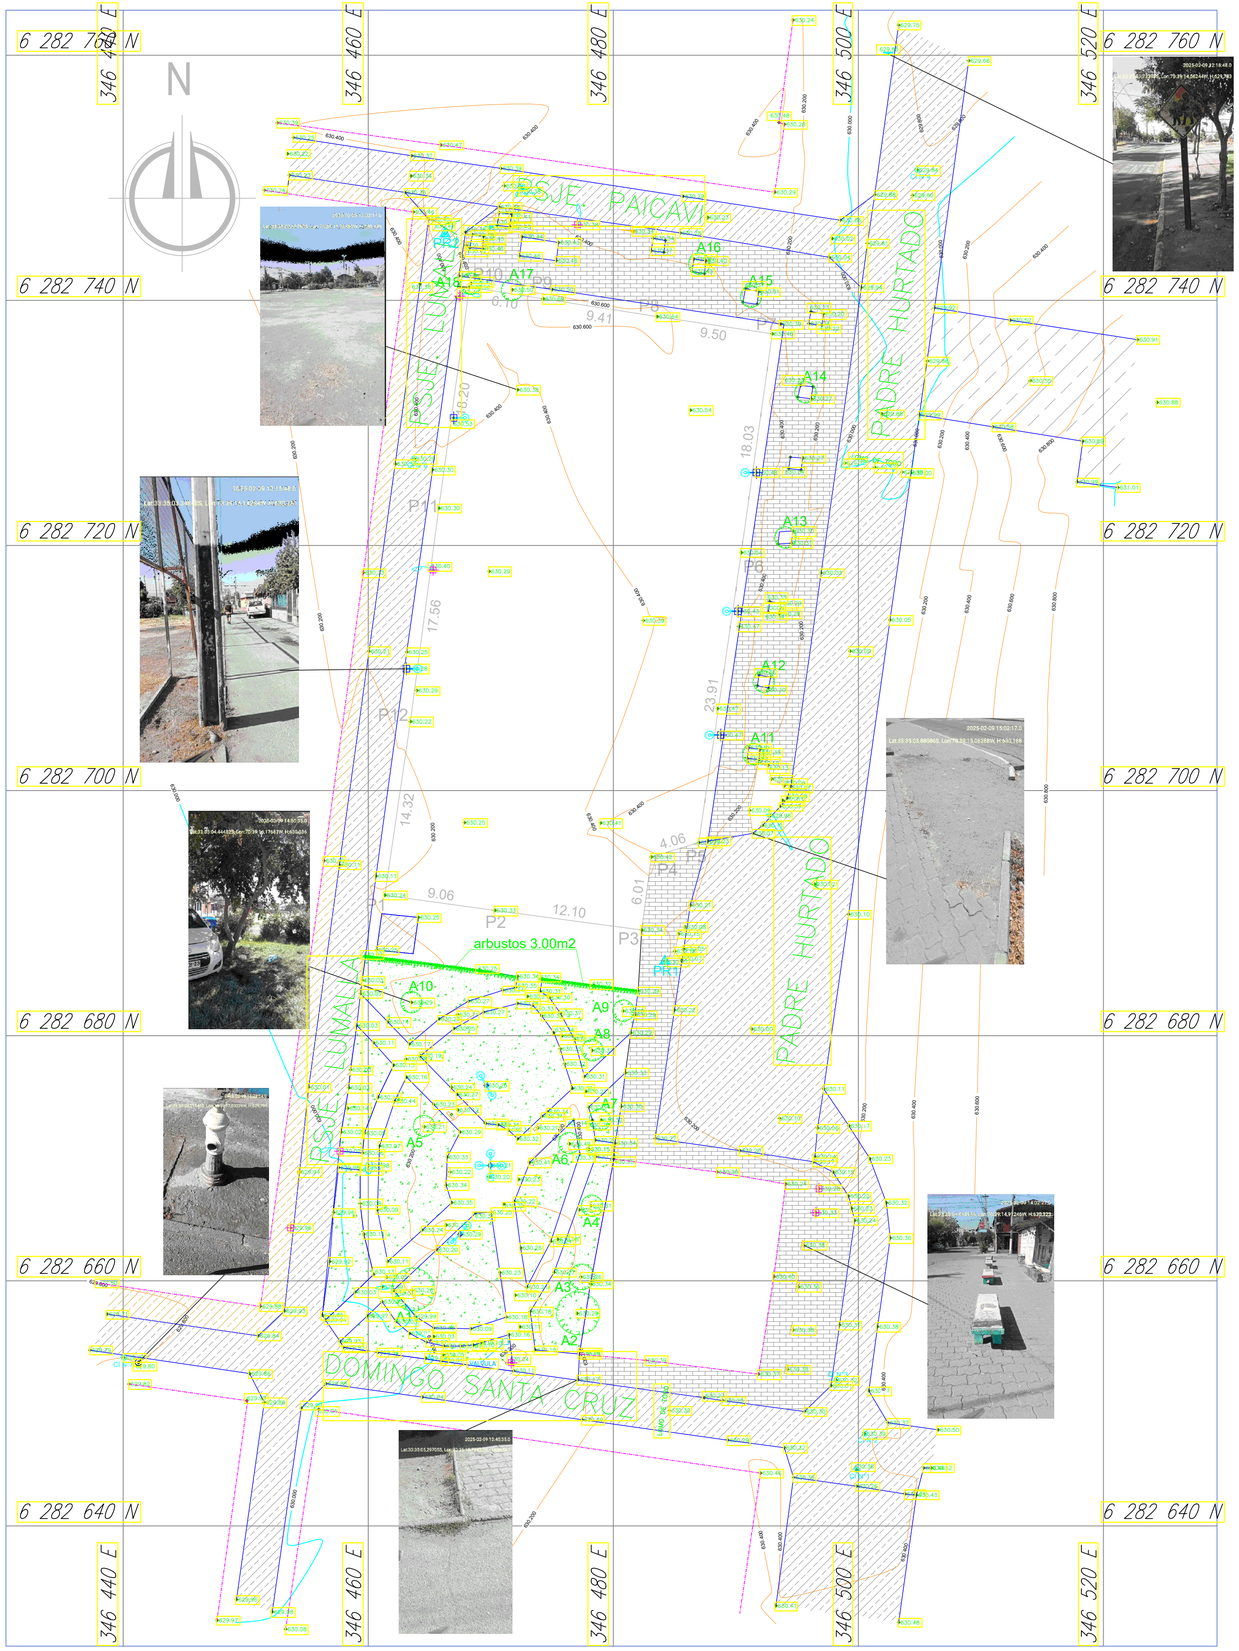


PLANTA TOPOGRAFICA

ESCALA 1 : 250

CUADRO DE CONSTRUCCION					
VERTICE	LADO	DIST.	ANGULO	ESTE	NORTE
P1	P1 - P2	9.06	89°31'11"	346461.36	6282691.46
P2	P2 - P3	12.10	179°43'49"	346470.33	6282690.22
P3	P3 - P4	6.01	89°51'19"	346482.32	6282688.62
P4	P4 - P5	4.06	245°37'41"	346483.10	6282694.58
P5	P5 - P6	23.91	115°15'34"	346486.98	6282695.76
P6	P6 - P7	18.03	179°41'32"	346490.45	6282719.42
P7	P7 - P8	9.50	90°30'14"	346492.97	6282737.27
P8	P8 - P9	9.41	180°19'20"	346483.58	6282738.68
P9	P9 - P10	6.10	179°59'55"	346474.28	6282740.13
P10	P10 - P11	18.20	89°0'9"	346468.25	6282741.07
P11	P11 - P12	17.56	179°43'38"	346465.76	6282723.04
P12	P12 - P1	14.32	180°45'38"	346463.44	6282705.63

Area: 1214.46 m²
Area: 0.12145 ha
Perimetro: 148.26 ml

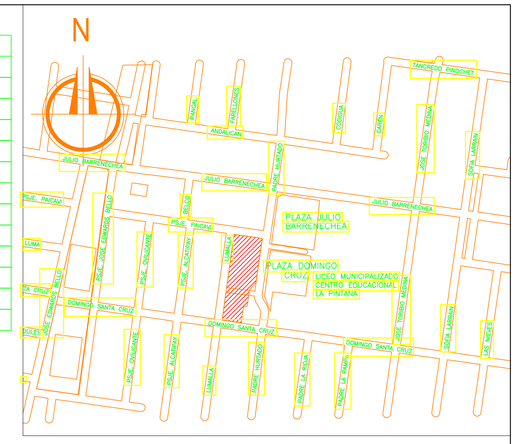

UBICACION

ESCALA S/E

CUADRO DE ARBOLES

Nº	CARACTERISTICAS(m)			COTA
	DIAMETRO COPA(m)	DIAMETRO TRONCO(m)	ALTURA(m)	
A1	6.00	0.30	7.00	630.26
A2	4.00	0.25	7.00	630.29
A3	6.00	0.50	5.00	630.26
A4	2.00	0.10	3.00	630.31
A5	1.00	0.08	2.50	630.21
A6	4.00	0.30	5.00	630.49
A7	3.00	0.10	3.00	630.30
A8	4.00	0.20	4.00	630.37
A9	2.50	0.10	2.50	630.28
A10	5.00	0.25	3.00	630.29

Nº	CARACTERISTICAS(m)			COTA
	DIAMETRO COPA(m)	DIAMETRO TRONCO(m)	ALTURA(m)	
A11	2.50	0.20	4.00	630.35
A12	2.00	0.15	3.50	630.30
A13	4.00	0.50	4.00	630.31
A14	1.50	0.10	3.00	630.27
A15	1.80	0.10	2.80	630.36
A16	2.00	0.10	3.50	630.42
A17	1.00	0.10	4.00	630.50
A18	3.00	0.15	6.00	630.45

CUADRO DE PUNTOS DE REFERENCIA (PRS)

Nº	COORDENADAS ESTE	COORDENADAS NORTE	COTA	DESCRIPCIÓN
PR1	346484.21	6282686.07	630.22	PUNTO DE REFERENCIA – CLAVO HILTI
PR2	346466.26	6282745.43	630.41	PUNTO DE REFERENCIA – CLAVO HILTI
CI N°1	346499.86	6282644.56	630.36	ANILLO CAMARA DE INSPECCIÓN ALCANTARILLADO
CI N°2	346500.52	6282647.51	630.39	ANILLO CAMARA DE INSPECCIÓN ALCANTARILLADO
CI N°3	346498.20	6282651.88	630.32	ANILLO CAMARA DE INSPECCIÓN ALCANTARILLADO
CI N°4	346504.81	6282750.63	629.84	ANILLO CAMARA DE INSPECCIÓN ALCANTARILLADO
CI N°5	346472.55	6282747.17	630.38	ANILLO CAMARA DE INSPECCIÓN ALCANTARILLADO
CI N°6	346463.76	6282727.08	630.29	ANILLO CAMARA DE INSPECCIÓN ALCANTARILLADO
CI N°7	346440.04	6282653.72	629.80	ANILLO CAMARA DE INSPECCIÓN AGUA POTABLE
GRIFO	346441.20	6282653.34	629.80	GRIFO CONTRAINCENDIO

CUADRO DE SIMBOLOGÍA

- ARBOL
- PUNTO DE REFERENCIA
- POSTE DE MADERA
- POSTE DE FIERRO
- POSTE DE HORMIGON CON LUMINARIA
- LUMINARIA
- LUMINARIA MACETERO
- LUMINARIA COLUMNA
- LLAVE AGUA
- GRIFO
- SEÑALETICA
- CAMARA CUADRADA
- CAMARA REDONDA
- SUMIDERO DE AGUAS LLUVIAS
- SEMAFORO
- BASURERO
- TENSO POSTE
- BANCA
- CAJA ELECTRICA
- MURO ESTRUCTURA
- ARBUSTOS
- ALCORQUE
- CAMARA VIG.
- MASTIL
- BALDOSA
- CALZADA HORMIGON
- ADOCRETOS
- CESPED
- ASFALTO

PROYECTO
LEVANTAMIENTO/TOPOGRÁFICO
PADRE_HURTADO_N°13139

CONTENIDO LÁMINA
PLANTA
ACOTACIONES

Nº	CORRECCIONES	DIB.	FECHA
01	TIPO-MODIFICACION1	DIB1	
02	TIPO-MODIFICACION2	DIB2	
03	TIPO-MODIFICACION3	DIB3	
04	TIPO-MODIFICACION4	DIB4	

ESCALA	Nº LÁMINA
1/250	SANTO_TOMAS_1079
VERSIÓN 1	FECHA DIBUJO 10-03-2025

EQUIPO CONSULTOR
JUVENAL ORTEGA BUSTOS JEFE DE PROYECTO

CONTRAPARTE TÉCNICA

CONTENIDO
1.- PLANTA

LÁMINA
PADRE_HURTADO_N°13139

UBICACIÓN
REGIÓN : METROPOLITANA
PROVINCIA : SANTIAGO
COMUNA : LA PINTANA
DIRECCIÓN : PADRE HURTADO N°13139

FECHA
MARZO 2025

ESCALA
1 : 250


OBSERVACIONES

NORTE
N



CUADRO DE PUNTOS DE REFERENCIA (PRS)

N°	COORDENADAS ESTE	COORDENADAS NORTE	COTA	DESCRIPCIÓN
PR3	346966.88	6283554.28	631.69	PUNTO DE REFERENCIA – CLAVO HILTI
PR4	347007.85	6283602.21	631.90	PUNTO DE REFERENCIA – CLAVO HILTI
CI N°1	346998.00	6283531.35	632.11	CAMARA DE INSPECCIÓN ALCANTARILLADO
CI N°2	347000.84	6283538.68	632.17	CAMARA DE INSPECCIÓN ALCANTARILLADO
CI N°3	346995.19	6283541.31	632.080	CAMARA DE INSPECCIÓN ALCANTARILLADO
CI N°4	347004.82	6283593.48	632.090	CAMARA DE INSPECCIÓN AGUA POTABLE
CI N°5	347009.65	6283612.81	631.83	CAMARA DE INSPECCIÓN ALCANTARILLADO
CI N°6	346985.12	6283615.87	631.55	CAMARA DE INSPECCIÓN ALCANTARILLADO
CI N°7	346961.05	6283626.58	631.55	CAMARA DE INSPECCIÓN ALCANTARILLADO
CI N°8	346954.35	6283583.78	631.42	CAMARA DE INSPECCIÓN ALCANTARILLADO
CI N°9	346946.71	6283582.07	631.33	CAMARA DE INSPECCIÓN VALVULA DE AGUA POTABLE
CI N°10	346963.47	6283542.22	631.63	CAMARA DE INSPECCIÓN VALVULA DE AGUA POTABLE
GRIFO	346946.13	6283580.92	631.90	GRIFO CONTRAINCENDIOS

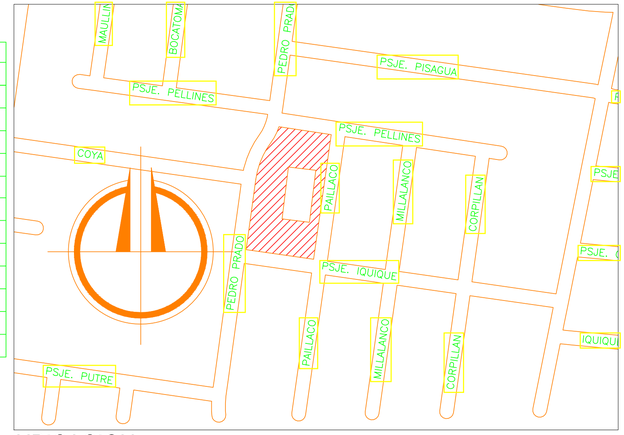

UBICACION

ESCALA S/E

CUADRO DE ARBOLES

N°	CARACTERISTICAS(m) DIÁMETRO COPA (m)	DIÁMETRO TRONCO (m)	ALTURA (m)	COTA
A1	1.50	0.05	2.00	631.73
A2	3.00	0.10	3.00	631.83
A3	4.00	0.20	3.50	631.73
A4	2.00	0.10	2.50	631.79
A5	2.00	0.08	2.00	631.75
A6	4.00	0.20	3.50	631.76
A7	3.00	0.20	3.00	631.90
A8	6.00	0.35	4.00	631.75
A9	5.00	0.40	3.50	631.90
A10	5.00	0.30	5.00	631.87
A11	3.00	0.20	6.00	631.89
A12	4.00	0.40	7.00	631.96
A13	4.00	0.30	8.00	631.65
A14	3.00	0.30	4.00	631.80
A15	4.00	0.20	4.00	631.95

N°	CARACTERISTICAS(m) DIÁMETRO COPA (m)	DIÁMETRO TRONCO (m)	ALTURA (m)	COTA
A16	3.00	0.15	4.00	632.06
A17	0.50	0.08	2.00	631.97
A18	4.00	0.20	4.00	631.96
A19	2.50	0.15	2.50	631.94
A20	0.50	0.10	2.50	631.91
A21	5.00	0.60	6.00	632.01
A22	4.00	0.30	3.50	632.02
A23	2.00	0.15	4.00	632.02
A24	5.00	0.30	4.00	632.05
A25	1.00	0.08	2.40	631.98
A26	5.00	0.20	4.00	632.17
A27	3.00	0.10	3.00	632.03
A28	2.00	0.20	2.50	632.04

CUADRO DE CONSTRUCCION

VERTICE	LADO	DIST.	ANGULO	ESTE	NORTE
P1	P1 - P2	6.78	90°8'9"	346983.29	6283591.34
P2	P2 - P3	9.39	179°32'55"	346990.00	6283590.39
P3	P3 - P4	12.56	90°30'8"	346999.29	6283589.00
P4	P4 - P5	13.00	179°49'39"	346997.54	6283576.56
P5	P5 - P6	6.68	179°54'59"	346995.69	6283563.69
P6	P6 - P7	6.34	89°54'58"	346994.73	6283557.08
P7	P7 - P8	4.64	180°2'34"	346988.46	6283558.00
P8	P8 - P9	5.28	179°35'30"	346983.87	6283558.67
P9	P9 - P10	10.62	90°22'38"	346978.65	6283559.47
P10	P10 - P11	12.74	180°2'3"	346980.19	6283569.98
P11	P11 - P1	8.84	180°6'27"	346982.03	6283582.59

Area: 523.14 m²
Area: 0.05231 ha
Perimetro: 96.88 ml

PROYECTO

LEVANTAMIENTO/TOPOGRÁFICO
PEDRO_PRADO_12202

CONTENIDO LÁMINA

PLANTA
ACOTACIONES

N°	CORRECCIONES	DIB.	FECHA
01	TIPO-MODIFICACION1	DIB1	
02	TIPO-MODIFICACION2	DIB2	
03	TIPO-MODIFICACION3	DIB3	
04	TIPO-MODIFICACION4	DIB4	

ESCALA 1/250 | Nº LÁMINA PEDRO_PRADO_REV01

VERSIÓN 1 | FECHA DIBUJO 20-02-2025

EQUIPO CONSULTOR

JUVENAL ORTEGA BUSTOS JEFE DE PROYECTO

CONTRAPARTE TÉCNICA

CONTENIDO

1.- PLANTA

LÁMINA

PEDRO_PRADO_REV0

UBICACIÓN

REGIÓN : METROPOLITANA
PROVINCIA : SANTIAGO
COMUNA : LA PINTANA
DIRECCIÓN : PEDRO PRADO N°12202

FECHA MARZO 2025

ESCALA 1 : 250

OBSERVACIONES


NORTE

CUADRO DE SIMBOLOGÍA

- ARBOL
- PUNTO DE REFERENCIA
- POSTE METALICO–EMPALME ELECTRICO
- POSTE DE FIERRO
- POSTE DE HORMIGON
- LUMINARIA
- LUMINARIA MACETERO
- LUMINARIA COLUMNA
- LLAVE AGUA
- GRIFO
- SEÑALETICA
- CAMARA CUADRADA
- CAMARA REDONDA
- SUMIDERO DE AGUAS LLUVIAS
- SEMAFORO
- BASURERO
- TENSO POSTE
- BANCA
- CAJA ELECTRICA
- MURO ESTRUCTURA
- ARBUSTOS
- ALCORQUE
- CAMARA VIG.
- MASTIL
- BALDOSA
- CALZADA HORMIGON
- MAMPOSTERIA
- CESPED
- ASFALTO

LEVANTAMIENTO TOPOGRAFICO ESTADIO MUNICIPAL NOGALES



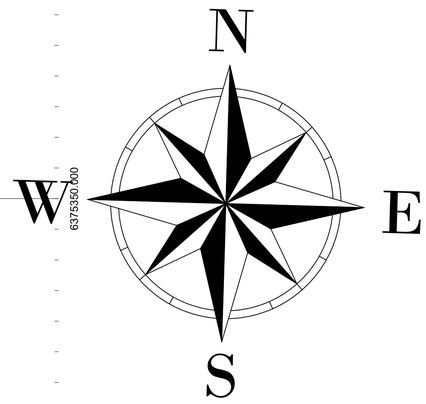

CUADRO DE SUPERFICIES	
ITEMS	SUPERFICIE (m²)
ESTADIO MUNICIPAL	20.099 m²
CANCHA	10.737 m²
PISTA OLIMPICA	3.276 m²
GIMNASIO	1.134 m²
LICEO JUAN RUSQUE	9.716 m²
BODEGA DAEM	195 m²
LOTE CUIDADOR	376 m²

CUADRO DE COORDENADAS PR´S			
PUNTO	NORTE	ESTE	DESCRIPTOR
1	6.375.202.961	293931.1739m	P1
2	6.375.315.264	293.889.106	P2



CROQUIS DE UBICACION:

SIMBOLOGIA PLANO PLANTA

CURVA DE NIVEL MAYOR	
CURVA DE NIVEL MENOR	
CERCO	
EJE DE CALZADA	
POSTE	
LUZ	
LETRERO	
ARBOL	
PR´S	

TOPOMATH
INGENIERIA

PROYECTO:
LEVANTAMIENTO TOPOGRAFICO Y FOTOGRAMETRICO ESTADIO NOGALES

REGION:
VALPARAISO

PROVINCIA:
QUILLOTA

COMUNA:
LOS NOGALES

SECTOR:
ESTADIO MUNICIPAL

DIRECCION:
CALLE LIBERTAD

CONTENIDO:
PLANO PLANTA ESTADIO MUNICIPAL DE NOGALES Y LECEO JUAN RUSQUE

ESCALAS:
1:500


MATHIAS CARREÑO HINOJOSA
RUT: 19.571.436-3
INGENIERO GEOMENSOR


A1

LAMINA 01

Levantamiento Topografico realizado con Equipo GPS RTK Marca kOLIDA
modelo K5-PLUS Nº de serie 1355 916
Sistema de Coordenadas UTM datum WGS-84 Huso 18

LEVANTAMIENTO TOPOGRAFICO ESTADIO MUNICIPAL NOGALES

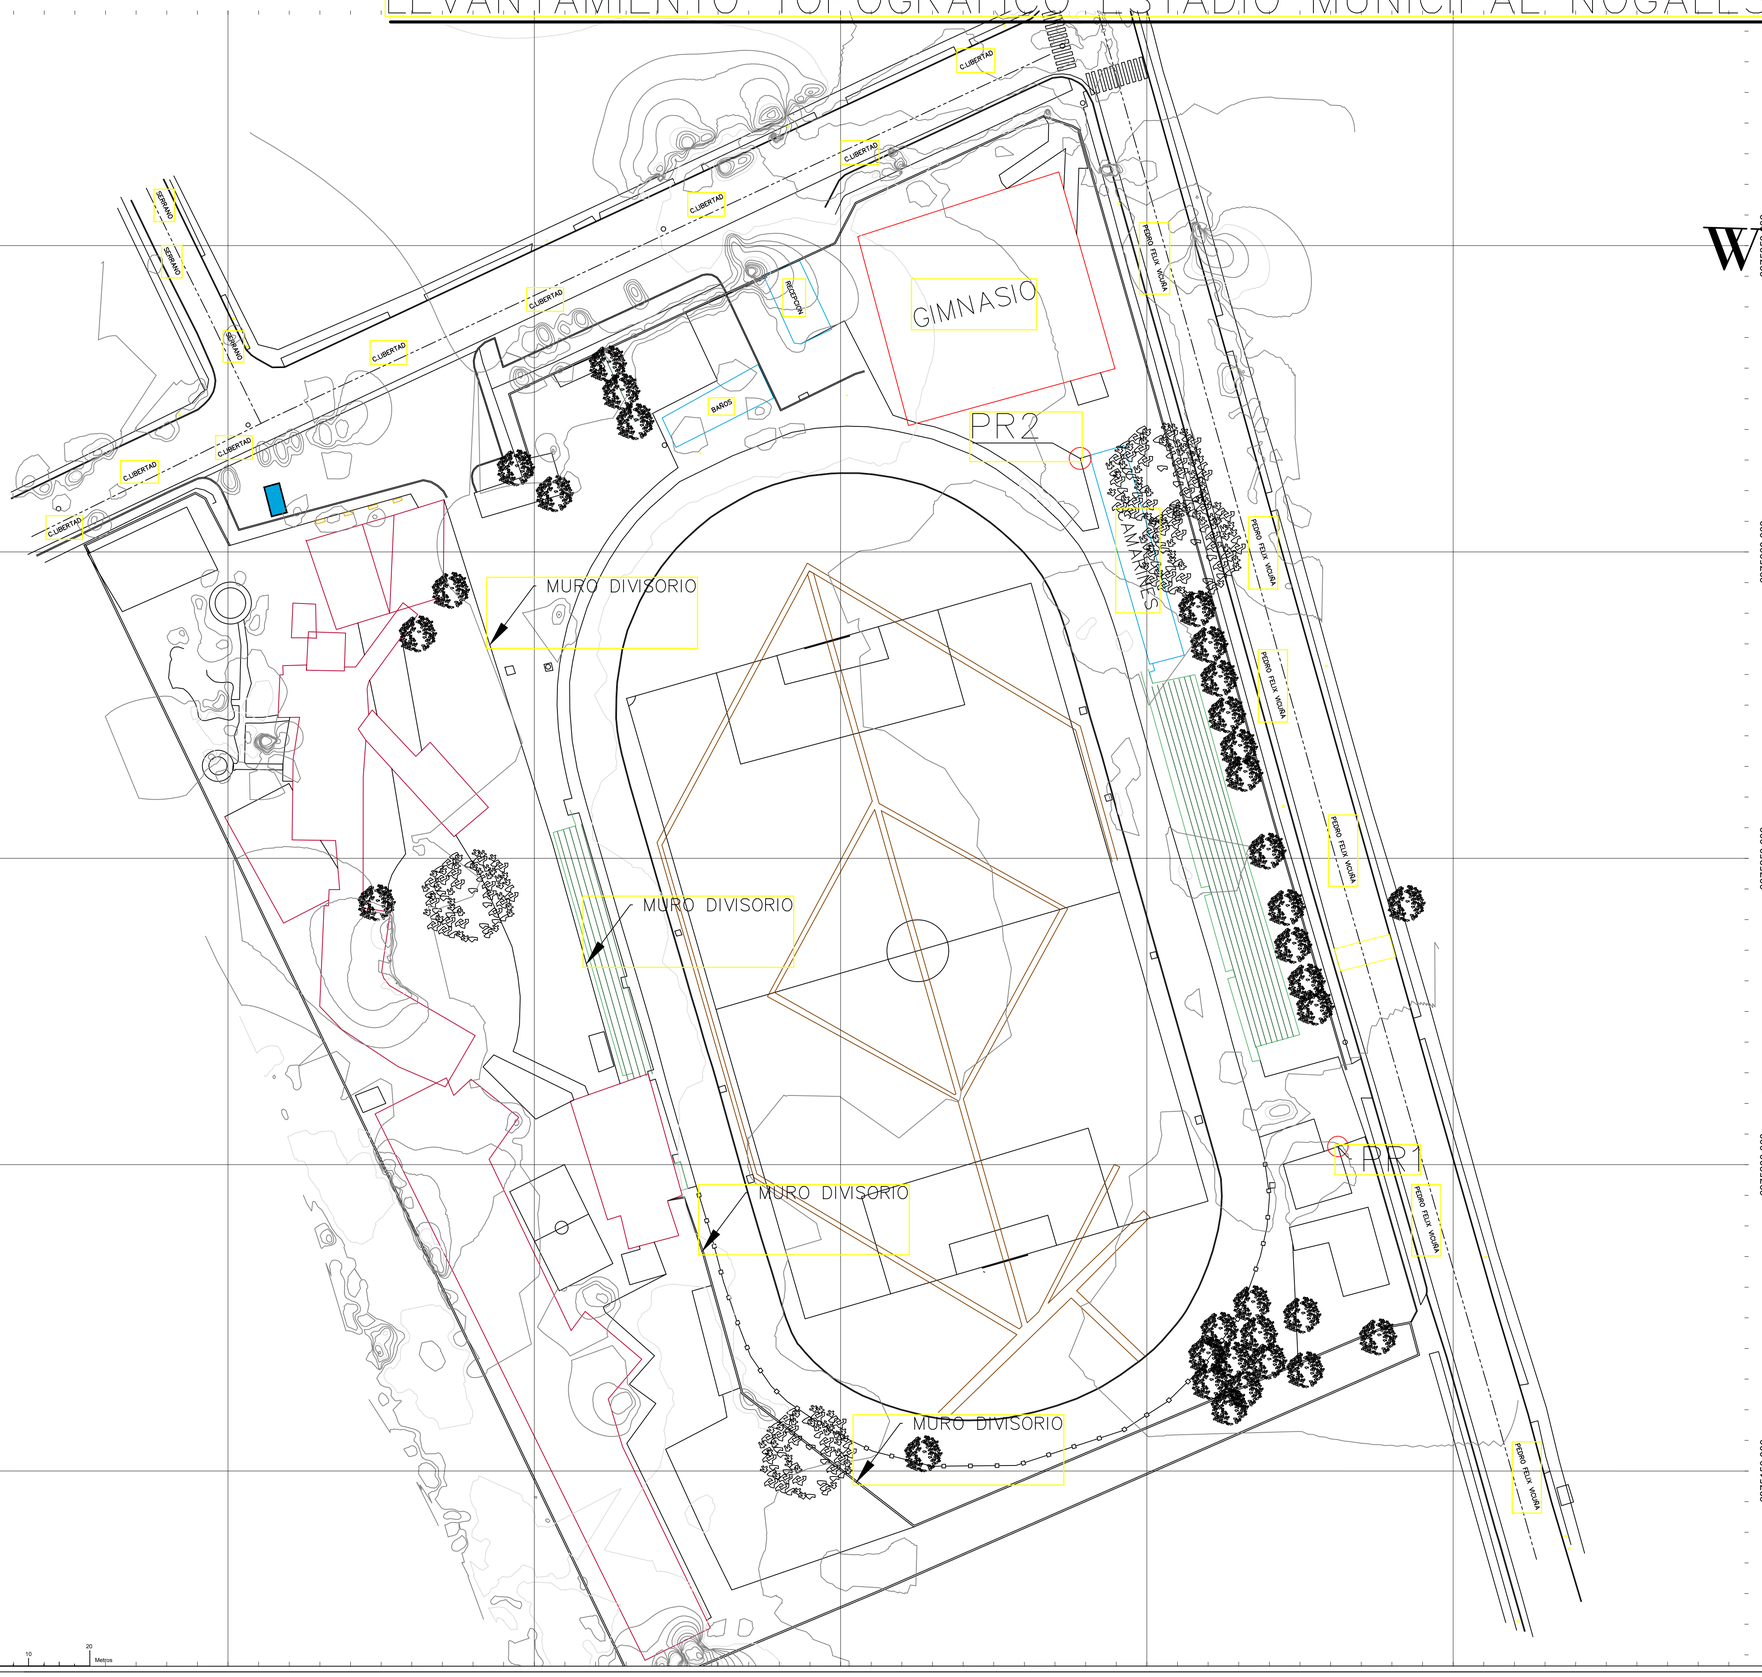

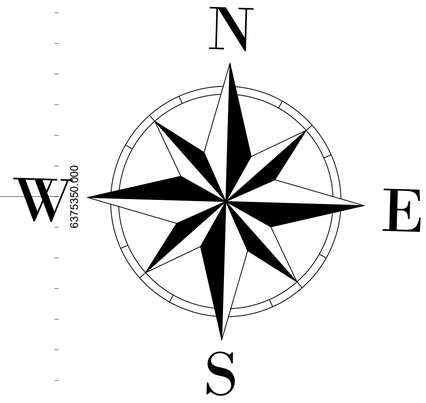

CUADRO DE SUPERFICIES	
ITEMS	SUPERFICIE (m²)
ESTADIO MUNICIPAL	20.099 m²
CANCHA	10.737 m²
PISTA OLIMPICA	3.276 m²
GIMNASIO	1.134 m²
LICEO JUAN RUSQUE	9.716 m²
BODEGA DAEM	195 m²
LOTE CUIDADOR	376 m²

CUADRO DE COORDENADAS PR´S			
PUNTO	NORTE	ESTE	DESCRIPTOR
1	6.375.202.961	293931.1739m	P1
2	6.375.315.264	293.889.106	P2



CROQUIS DE UBICACION:

SIMBOLOGIA PLANO PLANTA

CURVA DE NIVEL MAYOR	
CURVA DE NIVEL MENOR	
CERCO	
EJE DE CALZADA	
POSTE	
LUZ	
LETRERO	
ARBOL	
PR´S	

TOPOMATH
INGENIERIA

PROYECTO:
LEVANTAMIENTO TOPOGRAFICO Y FOTOGRAMETRICO ESTADIO NOGALES

REGION:
VALPARAISO

PROVINCIA:
QUILLOTA

COMUNA:
LOS NOGALES

SECTOR:
ESTADIO MUNICIPAL

DIRECCION:
CALLE LIBERTAD

CONTENIDO:
PLANO PLANTA ESTADIO MUNICIPAL DE NOGALES Y LECEO JUAN RUSQUE

ESCALAS:
1:500

MATHIAS CARREÑO HINOJOSA
RUT: 19.571.436-3
INGENIERO GEOMENSOR


A1

LAMINA 01

Levantamiento Topografico realizado con Equipo GPS RTK Marca kOLIDA
modelo K5-PLUS Nº de serie 1355 916
Sistema de Coordenadas UTM datum WGS-84 Huso 18

LEVANTAMIENTO TOPOGRAFICO MULTICANCHA LA PINTANA



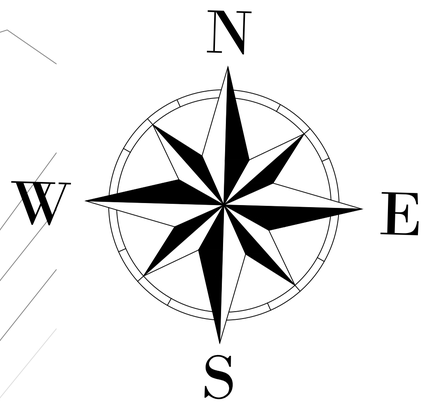

CUADRO DE SUPERFICIES	
ITEMS	SUPERFICIE m²
MULTICANCHA	924 m²
PLAZA	560 m²
TERRENO	5,703 m²

CUADRO DE COORDENADAS PR´S			
PUNTO	NORTE	ESTE	DESCRIPTOR
1	6.285.227.516	347.249.659	PR1
2	6.285.346.908	347.298.122	PR2

CROQUIS DE UBICACION:

SIMBOLOGIA PLANO PLANTA

CURVA DE NIVEL MAYOR
CURVA DE NIVEL MENOR
CERCO
EJE DE CALZADA
POSTE
LUZ
LETRERO
ARBOL
LINEA OFICIAL
PR´S

TOPOMATH
INGENIERIA

PROYECTO:
LEVANTAMIENTO TOPOGRAFICO MULTICANCHA LA PINTANA

REGION:
METROPOLITANA

PROVINCIA:
SANTIAGO

COMUNA:
LA PINTANA

SECTOR:
EL CASTILLO

DIRECCION:
CALLE ANTONIO MACHADO

CONTENIDO:
PLANO PLANTA MULTICANCHA


ESCALAS:
1: 400


MATHIAS CARREÑO HINOJOSA
RUT: 19.571.436-3
INGENIERO GEOMENSOR

A1 | LAMINA 01

Levantamiento Topografico realizado con Equipo GPS RTK Marca kOLIDA
modelo K5-PLUS Nº de serie 1355 916
Sistema de Coordenadas UTM datum WGS-84 Huso 18

LEVANTAMIENTO TOPOGRAFICO MULTICANCHA LA PINTANA

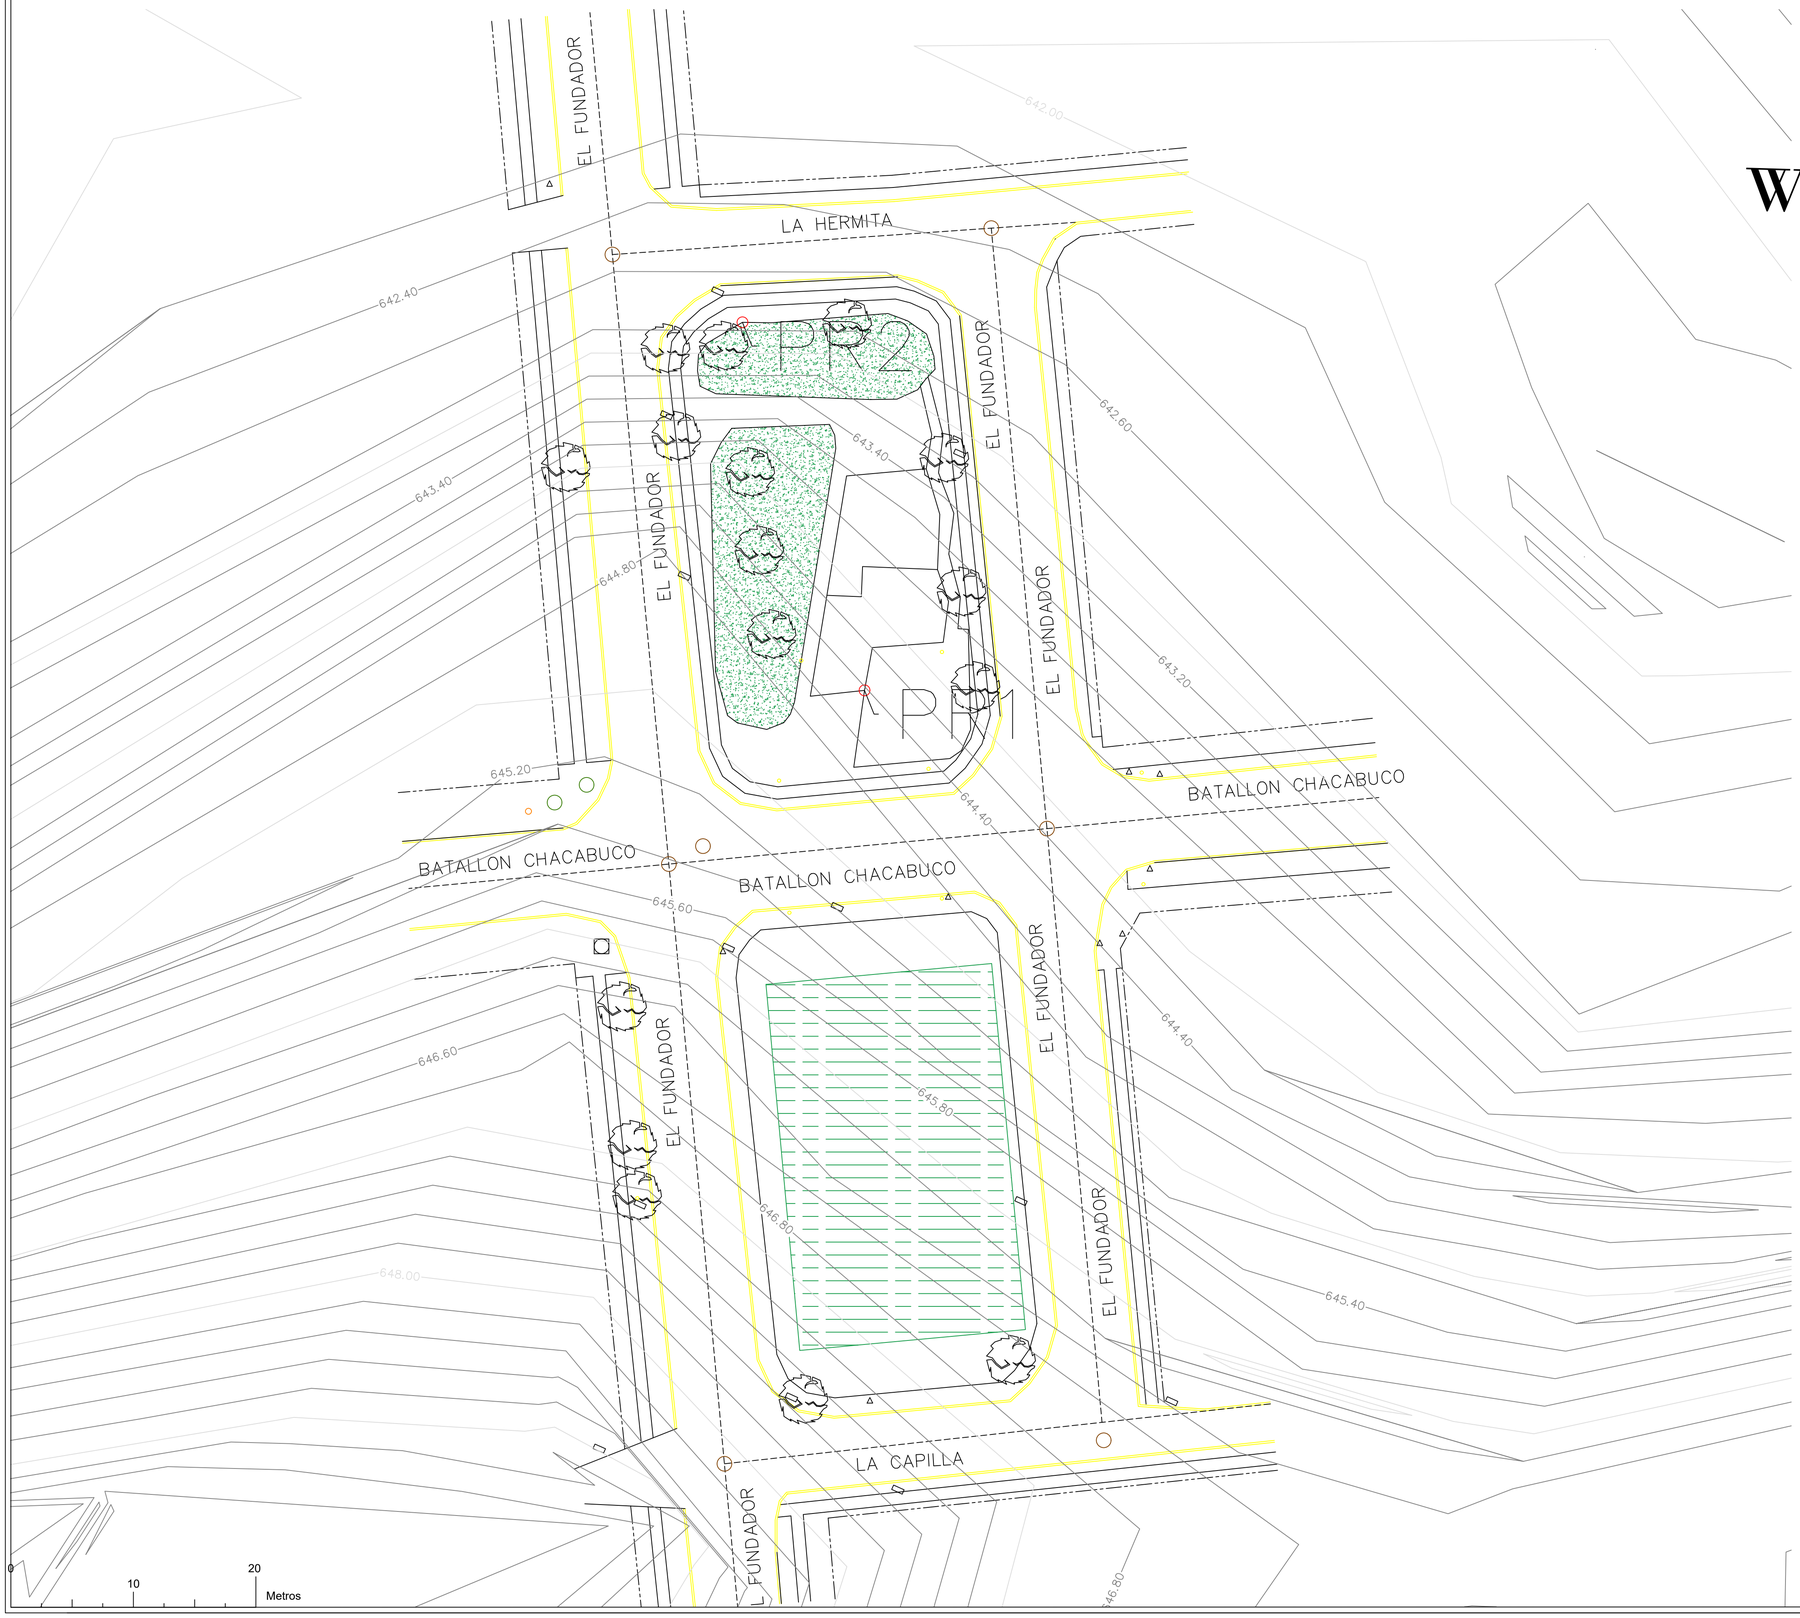


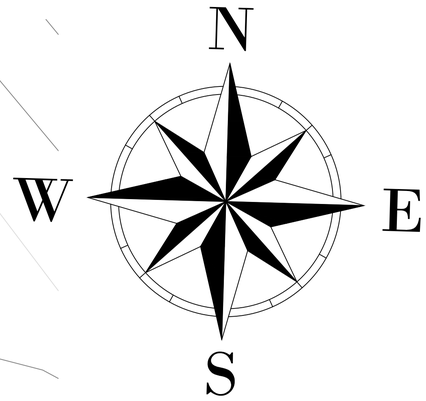

CUADRO DE SUPERFICIES	
ITEMS	SUPERFICIE m²
PLAZA	1,022 m²
CANCHA	555 m²

CUADRO DE COORDENADAS PR´S

PUNTO	NORTE	ESTE	DESCRIPTOR
1	6.282.103.673	350.356.230	PR1
2	6.282.133.706	350.346.265	PR2

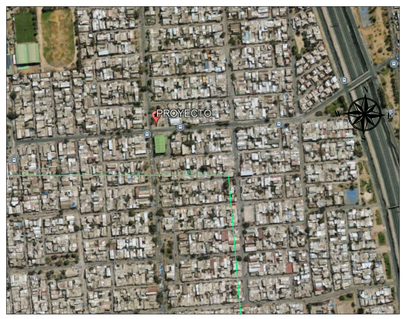

CROQUIS DE UBICACION:

SIMBOLOGIA PLANO PLANTA

CURVA DE NIVEL MAYOR	
CURVA DE NIVEL MENOR	
CERCO	
EJE DE CALZADA	
POSTE	
LUZ	
LETRERO	
ARBOL	
LINEA OFICIAL	
PR´S	
CAMARA ALCANTARILLADO	
GRIFO	

TOPOMATH
INGENIERIA

PROYECTO:
LEVANTAMIENTO TOPOGRAFICO PLAZA EL FUNDADOR

REGION:
METROPOLITANA

PROVINCIA:
SANTIAGO

COMUNA:
LA PINTANA

SECTOR:
EL ROBLE

DIRECCION:
CALLE EL FUNDADOR CON BATALLON CHACABUCO

CONTENIDO:
PLANO PLANTA PLAZA, SECTOR EL ROBLE

ESCALAS:
1: 250

MATHIAS CARREÑO HINOJOSA
RUT: 19.571.436-3
INGENIERO GEOMENSOR

A1 | LAMINA 01

Levantamiento Topografico realizado con Equipo GPS RTK Marca kOLIDA
modelo K5-PLUS Nº de serie 1355 916
Sistema de Coordenadas UTM datum WGS-84 Huso 18

LEVANTAMIENTO TOPOGRAFICO EX LICEO JUAN RUSQUE




N

W E

S

CUADRO DE COORDENADAS PR´S			
PUNTO	NORTE	ESTE	DESCRIPTOR
P1	6.375.637.527	293.831.484	PR1
P2	6.375.757.670	293.884.735	PR2

CUADRO DE SUPERFICIES	
ITEMS	SUPERFICIE (m²)
CIERRE EX LICEO	6,100 m²
CUADRA CORRESPONDIENTE	7,081 m²

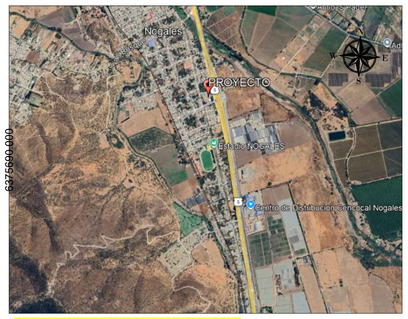

CROQUIS DE UBICACION:

SIMBOLOGIA PLANO PLANTA

CURVA DE NIVEL MAYOR	
CURVA DE NIVEL MENOR	
CERCO	
EJE DE CALZADA	
POSTE	
LUZ	
LETRERO	
ARBOL	
PR´S	
PARADERO	

TOPOMATH
INGENIERIA

PROYECTO:
LEVANTAMIENTO TOPOGRAFICO PREDIO EX LICEO JUAN RUSQUE

REGION:
VALPARAISO

PROVINCIA:
QUILLOTA

COMUNA:
LOS NOGALES

SECTOR:
EX LICEO JUAN RUSQUE

DIRECCION:
SIMON BOLIVAR

CONTENIDO:
PLANO PLANTA PREDIO EX LICEO JUAN RUSQUE

ESCALAS:
1: 300

MATHIAS CARREÑO HINOJOSA
RUT: 19.571.436-3
INGENIERO GEOMENSOR

A1

LAMINA 01

Levantamiento Topografico realizado con Equipo GPS RTK Marca kOLIDA

modelo K5-PLUS N° de serie 1355 916

Sistema de Coordenadas UTM datum WGS-84 Huso 18

Álvaro Abarzúa Carrillo

Ingeniero de Ejecución en Geomensura

[redacted]

Perfil Profesional

Ingeniero en Geomensura con más de 20 años de experiencia en topografía aplicada a proyectos de construcción, minería e infraestructura en Chile. Especialista en levantamientos topográficos, replanteos, control geométrico de obras civiles, montaje estructural y electromecánico, con trayectoria en compañías como Sigdo Koppers S.A., ICSK S.A., CyD Ingeniería y Vial y Vives-DSD.

Experiencia Laboral Relevante

Supervisor Topógrafo | Sigdo Koppers S.A. | *Chuquicamata, II Región | Nov 2024 – May 2025*
- Apoyo topográfico en obras civiles y montaje para la puesta en marcha del sistema de chancado y correas transportadoras.

Supervisor Topógrafo | CyD Ingeniería | *Minera Escondida, Antofagasta | Jul 2024 – Sep 2024*
- Inspección técnica y control topográfico en obras civiles, montaje estructural y mecánico.

Topógrafo | Sigdo Koppers S.A. | *Collahuasi, Iquique | Nov 2022 – Ene 2024*
- Trabajos topográficos de montaje en molino de bolas, estructuras y equipos asociados a faena minera.

Topógrafo | C&V; Servicios Topográficos | *Nacimiento, VIII Región | May 2021 – Oct 2022*
- Levantamientos topográficos, subdivisión de predios rústicos y regularizaciones.

Topógrafo | ICSK S.A. / Worley | *Santiago | 2019 – 2021*
- Obras civiles y montaje estructural en proyecto “Data Luna” (patios eléctricos, mecánicos y edificio principal).

Topógrafo | Sigdo Koppers S.A. | *Calama | Mar 2018 – Ene 2019*
- Proyecto PMCHS Chuquicamata Subterránea: replanteos y control en patios eléctricos, mecánicos y edificios principales.

ITO Topografía | SKEC Ingeniería y Construcción | *Mejillones | Nov 2016 – Ago 2017*
- Inspección topográfica en central termoeléctrica Red Dragon (turbina, caldera, correas y patio carbón).

Topógrafo | Zublin Int. GmbH Chile SpA | *San Clemente | Jun 2016 – Sep 2016*
- Levantamientos y control topográfico en central hidroeléctrica “La Mina”.

Otros proyectos relevantes (2005 – 2016): Obras civiles y montajes en proyectos de Vial y Vives – DSD (Ñuble, Los Pelambres), Minera Ministro Hales, Minera Escondida, Planta Termoeléctrica Angamos, Enaex PANNA 4, Celulosa Santa Fe, entre otros.

Formación Académica


Ingeniero de Ejecución en Geomensura – Universidad de Concepción, sede Los Ángeles | 2005

Competencias Técnicas

- Topografía aplicada: levantamientos, replanteos, cubicaciones, control geométrico
- Software: AutoCAD (nivel medio), Excel, Word
- Tecnología GNSS/RTK y estaciones totales

Habilidades Personales

- Liderazgo de equipos en terreno
- Comunicación efectiva con áreas multidisciplinarias
- Orientación a resultados y cumplimiento de plazos

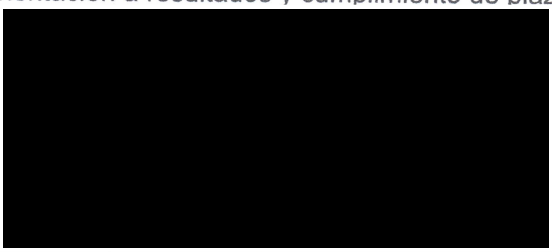

Decreto: 2008-3394

[redacted]



UNIVERSIDAD DE CONCEPCION

CHILE

Certifico que por Decreto del Señor Rector del 15 de Diciembre de 2008 se confirió el TÍTULO de:

INGENIERO DE EJECUCIÓN EN GEOMENSURA

a don:

ÁLVARO ROBYN ABARZÚA CARRILLO

[redacted]

Concepción, 16 de Diciembre de 2008

PMT/ycp
16122008 - 3

Universidad de Concepción
ACREDITADA
2004-2010

RODOLFO WALTER DÍAZ
Secretario General

Listado de proveedores que cotizaron

PRIMER LLAMADO

Recibiste **10 cotizaciones** de proveedores que respondieron a tu Compra Ágil.

☐	EMPRESA DE MENOR TAMAÑO **INGENIERÍA Y GESTIÓN LCAV SPA** 78.356.002-K	Se adjuntan antecedentes, disponibilidad inmediata previa coordinación VIGENCIA: 27-06-2026	**$ 392.700** Monto total
☐	EMPRESA DE MENOR TAMAÑO **HÉCTOR MARCELO ALARCÓN VENEGAS** 10.861.195-2	TOPOGRAFIA SEGUN SOLICITUD VIGENCIA: 30-06-2026	**$ 428.400** Monto total
☐	EMPRESA DE MENOR TAMAÑO **CONNIVEL INGENIERÍA, GEOMESURA Y TOPOGRAFÍA SPA** 78.372.851-6	Servicio profesional de levantamiento topográfico georreferenciado, incluyendo levantamiento perimetral, entorno, curvas de nivel y elementos existentes. Entrega de plano en formato DWG y PDF. VIGENCIA: 27-06-2026	**$ 535.500** Monto total
☐	EMPRESA DE MENOR TAMAÑO **GEOBAT SPA** 77.818.142-8	Se requiere la contratación de servicios profesionales de topografía para la ejecución de un Levantamiento Topográfico de terreno ubicado en Sector Chumaco, Ruta H-441, correspondiente al lote 1-A-1 VIGENCIA: 30-06-2026	**$ 589.050** Monto total
☐	EMPRESA DE MENOR TAMAÑO **GEOREDES SPA** 77.945.535-1	Se adjunta propuesta económica que considera las exigencias expuestas en la solicitud adjunta. También se adjunta presentación de la empresa. VIGENCIA: 26-06-2026	**$ 595.000** Monto total
☐	EMPRESA DE MENOR TAMAÑO **DRON SPA** 76.897.332-6	Se realizará levantamiento topográfico del Lote 1-A-1 mediante GNSS geodésico y drone RTK según indicaciones de la cotización. Se ajustará coordenadas a sistema SIRGAS2000 según estación CORS más cercana incluyendo contrucción de hito en terreno. VIGENCIA: 28-06-2026	**$ 619.990** Monto total
☐	EMPRESA DE MENOR TAMAÑO **ASESORIAS E INSPECCIONES DE PROYECTOS DE OBRAS CIVILES RUBEN FIGUEROA LLANOS SPA** 78.082.887-0	Servicios profesionales de topografía para la ejecución de un Levantamiento Topográfico de terreno ubicado en Sector Chumaco, Ruta H-441, correspondiente al lote 1-A-1, con una superficie aproximada de 40.000 metros cuadrados. VIGENCIA: 26-06-2026	**$ 648.550** Monto total
☐	EMPRESA DE MENOR TAMAÑO **GEOBROTHERS SPA** 77.076.277-4	- Levantamiento topográfico y aerofotogrametrico con receptor geodésico G1 plus y dron Autel evo 2 RTK de un terreno ubicado en el sector de Chumaco, Requínoa, según los términos de referencia de la presente licitación. VIGENCIA: 01-07-2026	**$ 649.740** Monto total
☐	EMPRESA DE MENOR TAMAÑO **INGENIERIA CIVIL FELIPE YOSHIRO JUJIHARA ESCUDERO E.I.R.L.** 77.852.687-5	ESTIMADOS ADJUNTO COTIZACION POR PRESTACION DE SERVICIOS VIGENCIA: 27-06-2026	**$ 649.999** Monto total
☐	EMPRESA DE MENOR TAMAÑO **MULTIVIMAX SPA** 77.882.342-K	Cotizamos según lo requerido en esta compra ágil. Disponibilidad inmediata, en la dirección solicitada sin costo. Contacto +56930799759; multivimax.spa@gmail.com VIGENCIA: 26-06-2026	**$ 1.190.000** Monto total

FECHA DE ENVÍO 28-05-2026

VIGENCIA 27-06-2026

Cotización enviada por INGENIERÍA Y GESTIÓN LCAV SPA

Se adjuntan antecedentes, disponibilidad inmediata previa coordinación

Topografía ID: 38962401 Se requiere la contratación de servicios profesionales de topografía para la ejecución de un Levantamiento Topográfico de terreno ubicado en Sector Chumaco, Ruta H-441, correspondiente al lote 1-A-1, con una superficie aproximada de 40.000 metros cuadrados. La presente contratación tiene por objeto contar con información técnica precisa del terreno, que permita su adecuada caracterización física, altimétrica y de contexto, según solicitud adjunta.	Cantidad 1	Valor unitario $ 330.000	Subtotal $ 330.000
		Valor de despacho	Sin información

Valor neto	$ 330.000
IVA	$ 62.700
Monto total	$ 392.700

Adjuntos de la cotización

Cotizacion Requinoa.pdf
experiencias.pdf
ING GEOMENSOR ALVARO ABARZUA_CV-CT.pdf

Cerrar