

DECRETO ALCALDICIO
MODIFICA PROYECTO DE LA
OBRA QUE INDICA

Esta Alcaldía decretó hoy lo siguiente:

VISTOS:

Las facultades que me confiere la Ley N° 18.695 de 1988, Orgánica Constitucional de Municipalidades, Texto Refundido coordinado y sistematizado, fijado por el D.F.L. N° 1 del Ministerio del Interior de 2006.

Lo dispuesto en la Ley N° 21634 que Moderniza la Ley N° 19.886 y Otras Leyes, para mejorar la calidad del gasto público, aumentar los estándares de probidad y transparencia e introducir principios de economía circular en las compras del estado.

El Decreto N° 661/2024 DEL Ministerio de hacienda, que Aprueba reglamento de la Ley N° 19.886, de Bases sobre contratos administrativos de suministro y prestación de servicios, y deja sin efecto el Decreto Supremo N° 250, de 2004, especificando y detallando las normas legales para la gestión tanto de compradores como proveedores que venden sus productos y servicios a organismos públicos.

El Decreto Alcaldicio N° 2136 de fecha 13.08.2018 que aprueba Manual de Procedimiento de Licitaciones, Contrataciones y Adquisiciones.

Lo Dispuesto en la Ley N° 19.880 sobre procedimientos administrativos.

CONSIDERANDO:

Decreto Alcaldicio N° 406 de fecha 06.02.2026 que Autoriza iniciar proceso de licitación pública en el portal www.mercadopublico.cl, denominada **“PROVISION E INSTALACION DE SISTEMA CCTV EL ABRA Y SECTORES VARIOS”** Aprueba Bases administrativas y técnicas y formatos. Designa comisión evaluadora de ofertas, la que estará integrada por Srta. Elisa Herrera V., Constructor Civil, SECPLA, el Sr Franco Illesca Castro, Arquitecto, Asesor Urbanista, SECPLA, la Srta. Pilar Gutiérrez Caro, Ingeniero Constructor, DOM., Apoyo el Sr. Jeyson Mendoza N. Ingeniero Constructor, SECPLA, o quienes los subroguen.

Certificado N° 270 de fecha 23.03.2026 que indica: En Sesión Ordinaria N°47 de Concejo Municipal de Fecha 19.03.2026, El Honorable Concejo Municipal, Aprueba por unanimidad: Adjudicación y Suscripción de Contrato Licitación Pública ID3656-51-LE26, denominada, **“Provisión e Instalación de Sistema CCTV El Abra y Sectores Varios”** al proveedor VYR SERVICIOS SPA, RUT: 76.406.581-6 por un monto de \$49.562.013 IVA incluido con un plazo de ejecución de 45 días corridos.

Decreto Alcaldicio N° 765 de fecha 24.03.2026 que Autoriza licitación pública ID: 3656-51-LE26. ADJUDICA Licitación Pública ID: **3656-51-LE26 “PROVISION E INSTALACION DE SISTEMA CCTV EL ABRA Y SECTORES VARIOS”**, según el detalle indicado a continuación: Oferente VYR SERVICIOS SPA; RUT: 76.406.581-6, por un monto \$ 49.562.013 IVA. AUTORIZA suscripción del contrato. DESIGNA Inspector Técnico de Obras, de la Dirección de Obras Municipal, el Sr Víctor Martínez González, Constructor Civil.

Decreto Alcaldicio N° 892 de fecha 08.04.2026 que Aprueba Contrato N°10 de fecha 07.04.2026, correspondiente a la Licitación Pública ID: **3656-51-LE26 “PROVISION E INSTALACION DE SISTEMA CCTV EL ABRA Y SECTORES VARIOS”**, al oferente **VYR SERVICIOS SPA. RUT:**



76.406.581-6, por un monto \$ 49.562.013 IVA INCLUIDO, con un plazo de ejecución de 45 días corridos. Se autoriza emisión de la Orden de Compras en el portal www.mercadopublico.cl. Se imputa el gasto a la cuenta 215.31.02.004.215.901 del área de gestión "servicios comunitarios", programa "PROYECTOS MUNICIPALES" del presupuesto municipal vigente.

Decreto Alcaldicio N° 985 de fecha 20.04.2026 que APRUEBA acta de entrega de terreno de fecha 13.04.2026, correspondiente a la obra "PROVISION E INSTALACION DE SISTEMA CCTV EL ABRA Y SECTORES VARIOS", Adjudicado a los Sres. VYR SERVICIOS SPA, RUT: 76.406.581-6, representante legal el Sr. Robinson Jiménez Muñoz, RUT: [REDACTED], la fecha de los trabajos serán a contar del martes 14.04.2026 y tendrá una duración de 45 días corridos, vale decir hasta el 28.05.2026.

El Decreto Alcaldicio N° 3337 de fecha 15.12.2025, que aprueba presupuesto municipal 2026, aprobado en Sesión Ordinaria N° 38 del Concejo Municipal, de fecha 11.12.2025.

El Memo N° 633 de fecha 12.05.2026, de SECPLA, mediante el cual solicita realizar modificación de proyecto de acuerdo al siguiente detalle:

- CCTV N°1: Poste 8 m/ Brazo 1,5 m/ 1 PTZ. **(SIN MODIFICACIÓN)**.
- CCTV N°2: Poste 12 m/ Brazo 1,5 m/ 1 PTZ. **(AUMENTO DE ALTURA)**. Reemplaza al poste de 8 m proyectado originalmente para mejorar el ángulo de visión.
- CCTV N°3: Poste 8 m/ Brazo 3,0 m/ 1 PTZ. **(REDUCCIÓN DE ALTURA)**. Reemplaza al poste de 12 m proyectado originalmente.
- CCTV N°4: Poste 12 m/ Brazo 1,5 m/ 1 PTZ. **(AUMENTO DE ALTURA)**. Reemplaza al poste de 8 m proyectado para salvar obstáculos visuales.
- CCTV N°5: Poste 8 m/ Brazo 3,0 m/ 1 PTZ. **(REDUCCIÓN DE ALTURA)**. Reemplaza al poste de 12 m proyectado originalmente.
- CCTV N°6: Poste 8 m/ Brazo 1,5 m/ 1 PTZ. **(SIN MODIFICACIÓN)**.
- CCTV N°7: Poste 12 m/ Brazo 1,5 m/ 1 PTZ + 1 CONTEXTO. **(AUMENTO DE ALTURA)**. Reemplaza al poste de 8 m proyectado originalmente para mejorar el ángulo de visión.
- CCTV N°13: Poste 8 m/ Brazo 1,5 m/ 1 PTZ 9 + 2 CONTEXTO. **(SIN MODIFICACIÓN)**.

Cabe mencionar, que las modificaciones propuestas no generan diferencias ni en cantidad ni en precio al presupuesto del proyecto inicialmente adjudicado

DECRETO:

APRUEBASE modificación de proyecto de acuerdo al siguiente detalle:

- CCTV N°1: Poste 8 m/ Brazo 1,5 m/ 1 PTZ. **(SIN MODIFICACIÓN)**.
- CCTV N°2: Poste 12 m/ Brazo 1,5 m/ 1 PTZ. **(AUMENTO DE ALTURA)**. Reemplaza al poste de 8 m proyectado originalmente para mejorar el ángulo de visión.
- CCTV N°3: Poste 8 m/ Brazo 3,0 m/ 1 PTZ. **(REDUCCIÓN DE ALTURA)**. Reemplaza al poste de 12 m proyectado originalmente.
- CCTV N°4: Poste 12 m/ Brazo 1,5 m/ 1 PTZ. **(AUMENTO DE ALTURA)**. Reemplaza al poste de 8 m proyectado para salvar obstáculos visuales.



DJMS





- CCTV N°5: Poste 8 m/ Brazo 3,0 m/ 1 PTZ. **(REDUCCIÓN DE ALTURA)**. Reemplaza al poste de 12 m proyectado originalmente.
- CCTV N°6: Poste 8 m/ Brazo 1,5 m/ 1 PTZ. **(SIN MODIFICACIÓN)**.
- CCTV N°7: Poste 12 m/ Brazo 1,5 m/ 1 PTZ + 1 CONTEXTO. **(AUMENTO DE ALTURA)**. Reemplaza al poste de 8 m proyectado originalmente para mejorar el ángulo de visión.
- CCTV N°13: Poste 8 m/ Brazo 1,5 m/ 1 PTZ 9 + 2 CONTEXTO. **(SIN MODIFICACIÓN)**.

Cabe mencionar, que las modificaciones propuestas no generan diferencias ni en cantidad ni en precio al presupuesto del proyecto inicialmente adjudicado.

ANOTESE, COMUNIQUESE Y ARCHIVASE.

DISTRIBUCIÓN:

Secretaría Municipal
SECPLA
Mercado Público
DOM



DJMS

Firmado electrónicamente
WALDO VALDIVIA MONTECINOS
Alcalde

Firmado electrónicamente
LEYLA GONZÁLEZ ESPINOZA
Secretario Municipal

URL Verificación: <https://intranet.requinoa.cl/verificarDocumento/5wWzCjQkecKDIFj>
Este documento ha sido firmado electrónicamente de acuerdo con la Ley N° 19.799.





**ANT: MEMO N° 173 DE FECHA 05
MAYO 2026**

MAT: SOLICITA LO QUE INDICA

DE: DIEGO MORALES SOTO

DIRECTOR SECPLA

A: WALDO VALDIVIA MONTECINOS

ALCALDE I. MUNICIPALIDAD DE REQUINOA

1. A través del presente, en atención al Memo n° 173 de fecha 05 de Mayo del 2026, tengo a bien, indicar lo siguiente:
2. Constatada la situación en terreno, es conveniente realizar modificación de proyecto de acuerdo al siguiente detalle:
 - CCTV N°1: Poste 8 m/ Brazo 1,5 m/ 1 PTZ. **(SIN MODIFICACIÓN)**.
 - CCTV N°2: Poste 12 m/ Brazo 1,5 m/ 1 PTZ. **(AUMENTO DE ALTURA)**. Reemplaza al poste de 8 m proyectado originalmente para mejorar el ángulo de visión.
 - CCTV N°3: Poste 8 m/ Brazo 3,0 m/ 1 PTZ. **(REDUCCIÓN DE ALTURA)**. Reemplaza al poste de 12 m proyectado originalmente.
 - CCTV N°4: Poste 12 m/ Brazo 1,5 m/ 1 PTZ. **(AUMENTO DE ALTURA)**. Reemplaza al poste de 8 m proyectado para salvar obstáculos visuales.
 - CCTV N°5: Poste 8 m/ Brazo 3,0 m/ 1 PTZ. **(REDUCCIÓN DE ALTURA)**. Reemplaza al poste de 12 m proyectado originalmente.
 - CCTV N°6: Poste 8 m/ Brazo 1,5 m/ 1 PTZ. **(SIN MODIFICACIÓN)**.
 - CCTV N°7: Poste 12 m/ Brazo 1,5 m/ 1 PTZ + 1 CONTEXTO. **(AUMENTO DE ALTURA)**. Reemplaza al poste de 8 m proyectado originalmente para mejorar el ángulo de visión.
 - CCTV N°13: Poste 8 m/ Brazo 1,5 m/ 1 PTZ 9 + 2 CONTEXTO. **(SIN MODIFICACIÓN)**.
3. Cabe mencionar, que las modificaciones propuestas no generan diferencias ni en cantidad ni en precio al presupuesto del proyecto inicialmente adjudicado.





MUNICIPALIDAD DE
REQUINOA

4. Se adjunta:


- Planimetría corregida

5. Saluda atentamente a Ud.,

DIEGO MORALES SOTO

DIRECTOR SECPLA



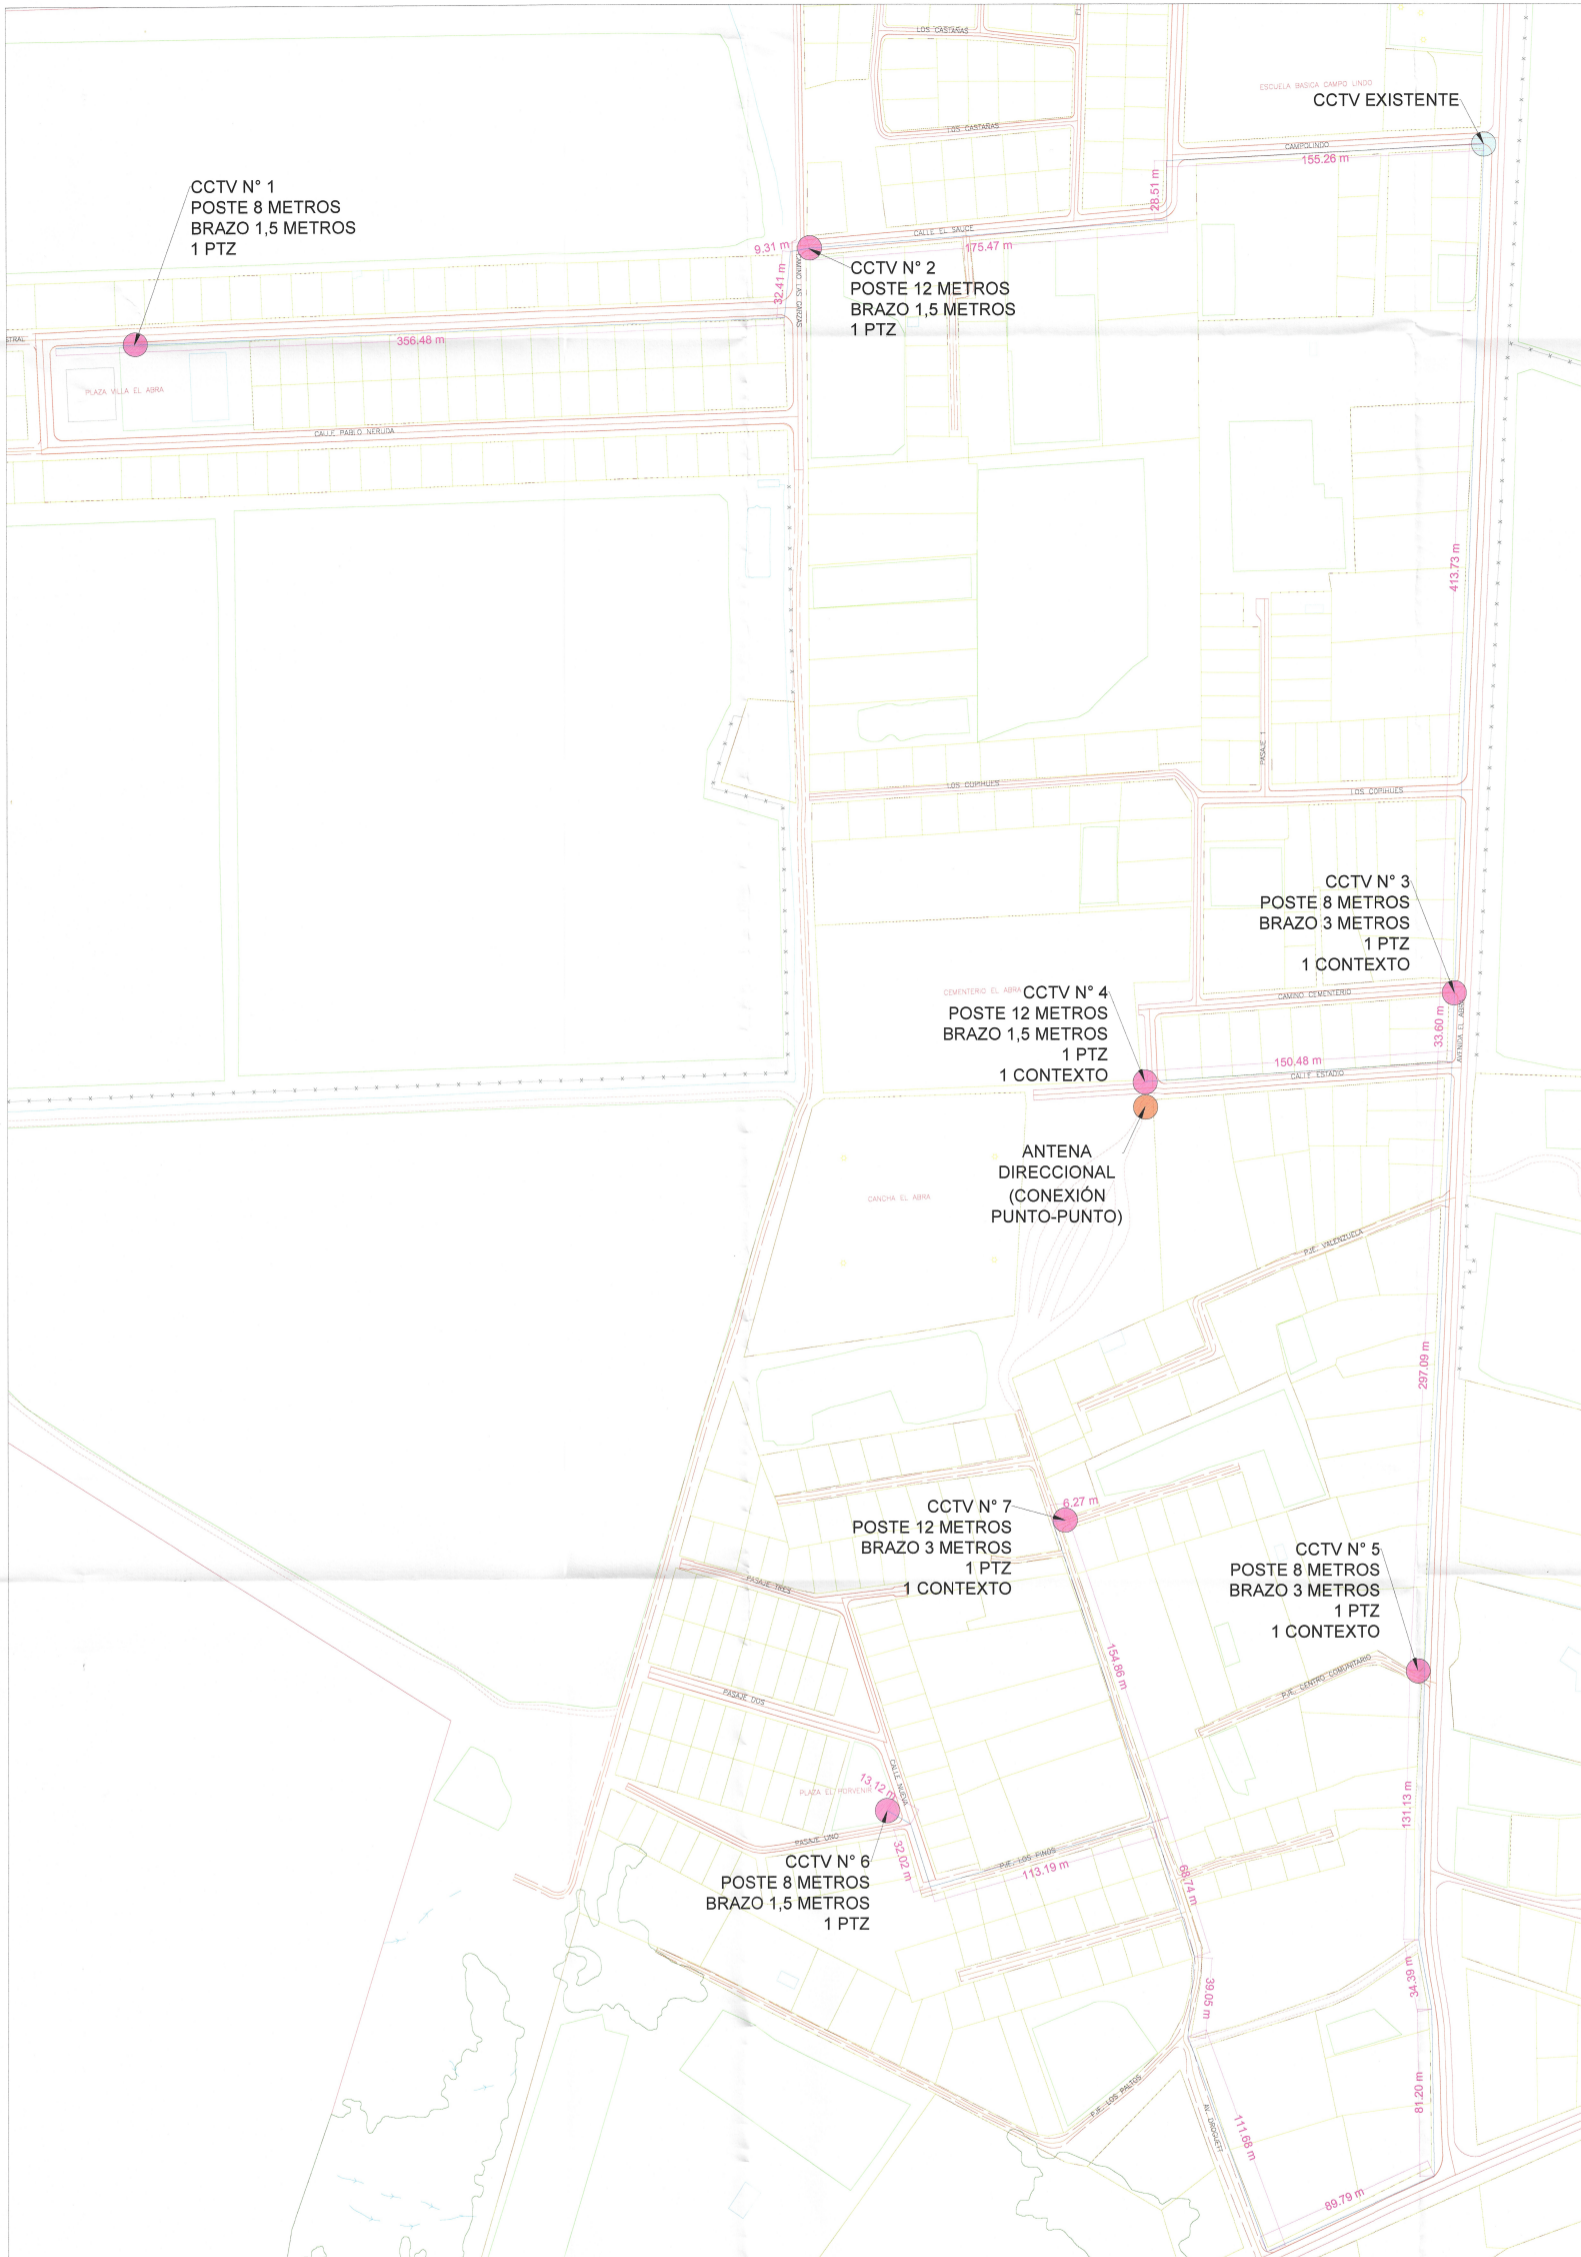

SIMBOLOGÍA

- POSTE CON CCTV EXISTENTE
- POSTE CON CCTV PROYECTADO
- ANTENA DIRECCIONAL PROYECTADA
- FIBRA ÓPTICA PROYECTADA

UBICACIÓN POSTES 12 METROS.

Nº	CANTIDAD
CCTV 2	1
CCTV 4	1
CCTV 7	1
TOTAL	3

UBICACIÓN POSTES 8 METROS.

Nº	CANTIDAD
CCTV 1	1
CCTV 3	1
CCTV 5	1
CCTV 6	1
CCTV 13	1
TOTAL	5

BRAZOS 3 M. GALVANIZADO - SECTORES VARIOS

Nº	CANTIDAD
CCTV 3	1
CCTV 5	1
CCTV 7	1
TOTAL	3

BRAZOS 1,5 M. GALVANIZADO - SECTORES VARIOS


Nº	CANTIDAD
CCTV 1	1
CCTV 2	1
CCTV 4	1
CCTV 6	1
CCTV 12	1
TOTAL	5

IMPLEMENTACIÓN CÁMARAS IP PTZ - SECTORES VARIOS

Nº	CANTIDAD
CCTV 1	1
CCTV 2	1
CCTV 3	1
CCTV 4	1
CCTV 5	1
CCTV 6	1
CCTV 7	1
CCTV 12	1
TOTAL	8

FIBRA ÓPTICA (m)						
	CCTV Nº 1 - 2	CCTV Nº 2 - 3	CCTV Nº 3 - 4	CCTV Nº 3 - 5	CCTV Nº 5 - 6	CCTV Nº 6 - 7
SECTOR EL ABRA	356,48	175,47	33,6	297,09	131,13	154,86
	32,41	28,51	150,48		34,39	6,27
	9,31	155,26			81,2	
		403,73			89,79	
					111,68	
					39,05	
					68,74	
					113,19	
TOTAL						2517,78

SISTEMA CCTV - SECTOR EL ABRA	
Nº	UBICACIÓN POSTES CCTV
CCTV 1	PLAZA VILLA EL ABRA
CCTV 2	CAMINO LAS GARZAS- CALLE EL SAUCE
CCTV 3	AV. EL ABRA - CALLE CEMENTERIO
CCTV 4	ESTADIO EL ABRA - CALLE ESTADIO
CCTV 5	PJE. CENTRO COMUNITARIO - AV. EL ABRA
CCTV 6	PLAZA EL PORVENIR
CCTV 7	CAJELLÓN DROGUETT

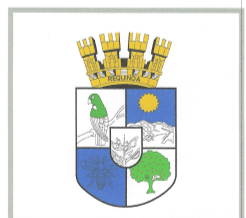

SECPLA
SECRETARÍA DE PLANIFICACION
I. MUNICIPALIDAD DE REQUENA


"PROVISIÓN E INSTALACIÓN DE SISTEMA
CCTV EL ABRA Y SECTORES VARIOS"

CONTENIDO:
- PLANO DE PLANTA SISTEMA CCTV - SECTOR EL ABRA
- PLANO DE UBICACIÓN
- CUADROS DE DETALLE


UBICACIÓN:
COMUNA DE REQUENA
PROVINCIA: CACHAPOAL
REGION: VI - O'HIGGINS
CIUDAD: REQUENA

MUNICIPALIDAD DE REQUENA
 ALCALDE
 MUNICIPIO DE REQUENA - RUT: 8.226.534-4
 WILDO VÁSQUEZ MONTENEGRO
 RUT: 8.226.534-4
 PROYECTOS
 PROYECTO: SISTEMA CCTV EL ABRA Y SECTORES VARIOS
 FECHA: ABRIL 2026
 VERSIÓN: 2
 UNIDAD TÉCNICA DE PROYECTOS SECPLA


PLANO PLANTA IMPLEMENTACIÓN CÁMARAS DE CONTEXTO - EMILIO VALDÉS
ESC: 1:1250

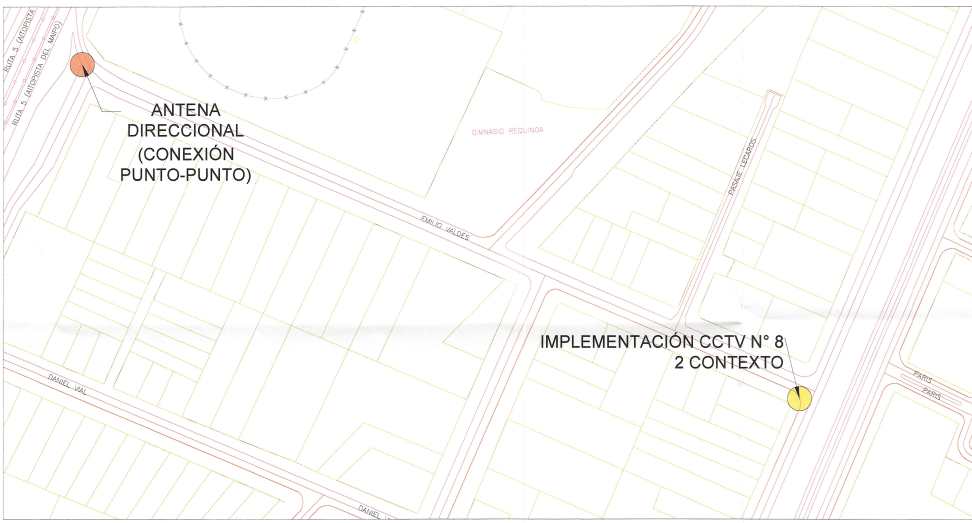

PLANO PLANTA IMPLEMENTACIÓN CÁMARAS DE CONTEXTO - LEONARDO MURIALDO-VALENTÍN ZUÑIGA
ESC: 1:2000

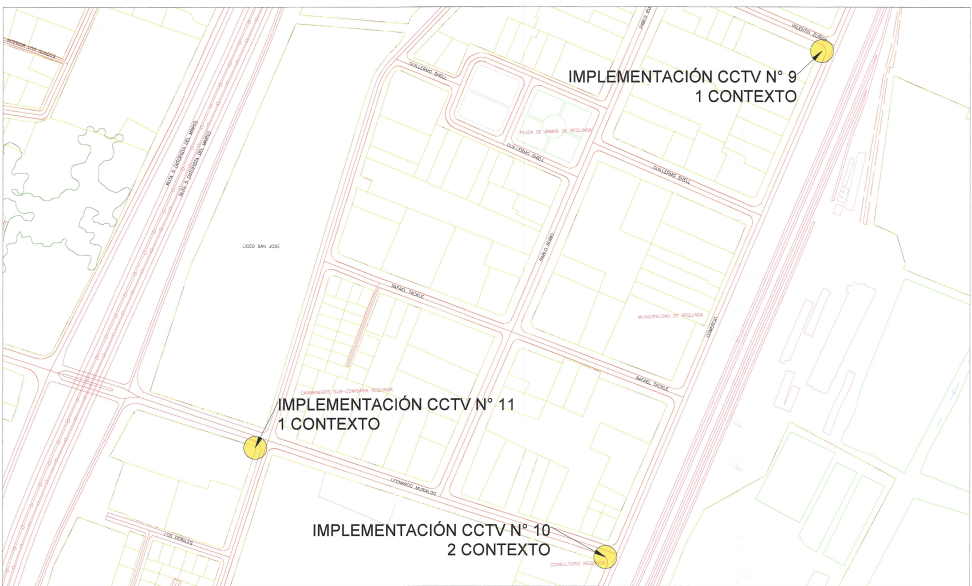

PLANO PLANTA IMPLEMENTACIÓN CÁMARAS DE CONTEXTO - SECTOR LOS CANELOS
ESC: 1:1250

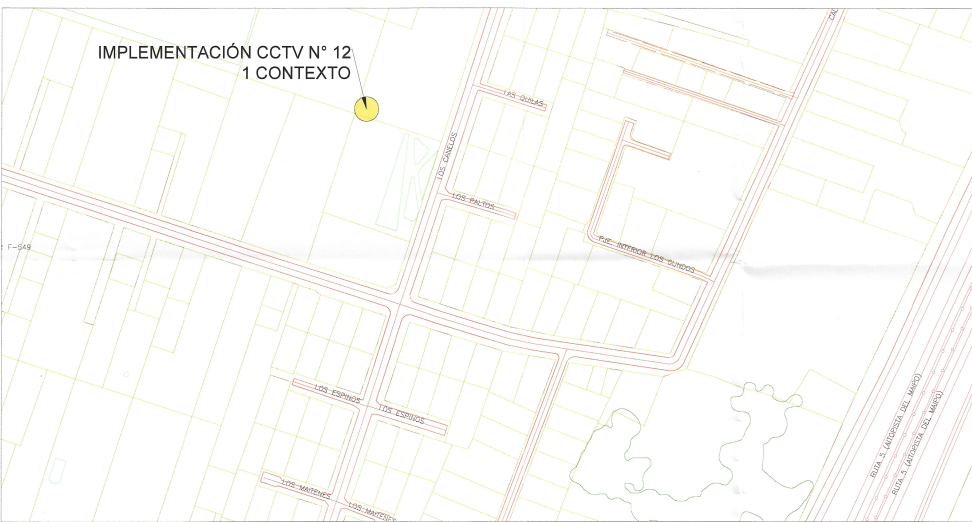


PLANO PLANTA SISTEMA CCTV - SECTOR LAS MERCEDES
ESC: S/E



FIBRA ÓPTICA (m)	
SECTOR LAS MERCEDES	FIBRA EXIST. - CCTV N° 13
TOTAL	1465

SISTEMA CCTV - SECTOR LAS MERCEDES	
N°	UBICACIÓN POSTES CCTV
CCTV 13	ruta H-402-LOS PORTONES SUR

DIAGRAMA UNILEAL

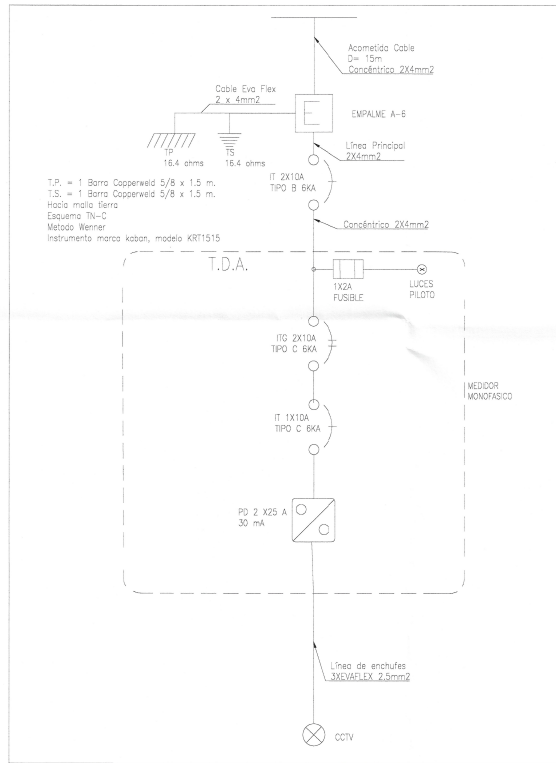


CUADRO SIMBOLOGÍA

SIMBOLOGÍA	
	IMPLEMENTACIÓN CÁMARAS DE CONTEXTO (CCTV EXISTENTE)
	POSTE CON CCTV PROYECTADO
	ANTENA SECTORIAL PROYECTADA
	FÍBRA ÓPTICA PROYECTADA


DIAGRAMA UNILEAL

CUADRO DE CARGAS DE POSTE CCTV									
DISGNACIÓN DE TABLERO	CCTV (1,5KW)	TOTAL CENTROS	POTENCIA (KW)	FASES (R-S-T)	PROTECCIONES		CANALIZACIÓN		UBICACIÓN
					IT	PD	CONDUCTOR	DUCTO	
TDA	1	1	1,5	R	1X10A C	2X25A 30mA	3XKEVAFLEX 2,5mm	PVC 25mm	POSTE CCTV
TOTAL			1,5						

DETALLE POSTE CCTV
ESC: 1:50

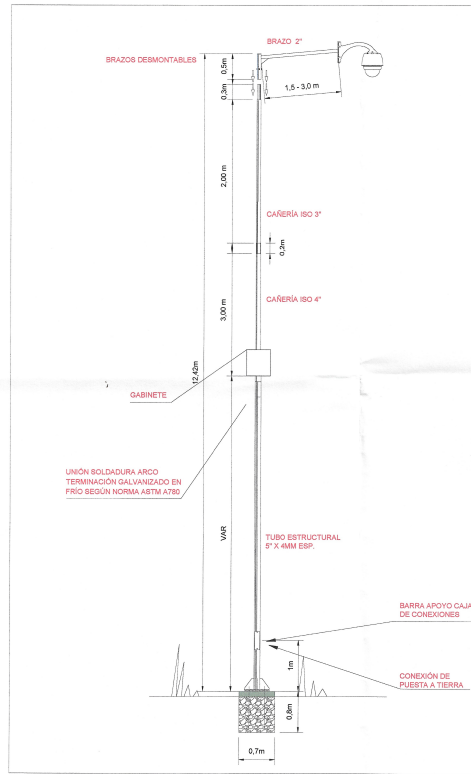

IMPLEMENTACIÓN CÁMARAS DE CONTEXTO - SECTORES VARIOS	
N°	CANTIDAD
CCTV 3	1
CCTV 4	1
CCTV 5	1
CCTV 7	1
CCTV 8	2
CCTV 9	1
CCTV 10	2
CCTV 11	1
CCTV 12	1
CCTV 13	2
TOTAL	13

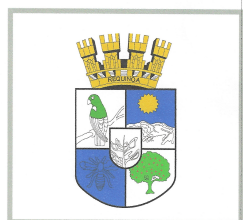

SECPLA

SECRETARÍA DE PLANIFICACION I. MUNICIPALIDAD DE REQUENA

PROVISIÓN E INSTALACIÓN DE SISTEMA CCTV EL ABRA Y SECTORES VARIOS

COMUNA DE REQUENA

PROVINCIA CACHAPOAL

REGION VI - O'HIGGINS

COMUNA REQUENA



MUNICIPALIDAD DE REQUENA - RUT: 69.81.300-9

VALDO VALDIVIA MONTESCHINOS

PROFESOR RESPONSABLE

INGENIERO EN SISTEMAS DE INFORMACION

ESCALA INDICADA EN PLANO

FECHA ABRIL 2026

VERSION 2

UNIDAD TÉCNICA DE PROYECTOS SECPLA

2/2



SIMBOLOGÍA

- POSTE CON CCTV EXISTENTE
- POSTE CON CCTV PROYECTADO
- ANTENA DIRECCIONAL PROYECTADA
- FIBRA ÓPTICA PROYECTADA

UBICACIÓN POSTES 12 METROS.

Nº	CANTIDAD
CCTV 2	1
CCTV 4	1
CCTV 7	1
TOTAL	3

UBICACIÓN POSTES 8 METROS.

Nº	CANTIDAD
CCTV 1	1
CCTV 3	1
CCTV 5	1
CCTV 6	1
CCTV 13	1
TOTAL	5

BRAZOS 3 M. GALVANIZADO - SECTORES VARIOS

Nº	CANTIDAD
CCTV 3	1
CCTV 5	1
CCTV 7	1
TOTAL	3

BRAZOS 1,5 M. GALVANIZADO - SECTORES VARIOS

Nº	CANTIDAD
CCTV 1	1
CCTV 2	1
CCTV 4	1
CCTV 6	1
CCTV 12	1
TOTAL	5

IMPLEMENTACIÓN CÁMARAS IP PTZ - SECTORES VARIOS

Nº	CANTIDAD
CCTV 1	1
CCTV 2	1
CCTV 3	1
CCTV 4	1
CCTV 5	1
CCTV 6	1
CCTV 7	1
CCTV 12	1
TOTAL	8

FIBRA ÓPTICA (m)

	CCTV N° 1 - 2	CCTV N° 2 - 3	CCTV N° 3 - 4	CCTV N° 3 - 5	CCTV N° 5 - 6	CCTV N° 6 - 7
SECTOR EL ABRA	356,48	175,47	33,6	297,09	131,13	154,86
	32,41	28,51	150,48		34,39	6,27
	9,31	155,26			81,2	
		403,73			89,79	
					111,68	
					39,05	
					68,74	
					113,19	
TOTAL						2517,78

SISTEMA CCTV - SECTOR EL ABRA

Nº	UBICACIÓN POSTES CCTV
CCTV 1	PLAZA VILLA EL ABRA
CCTV 2	CAMINO LAS GARZAS- CALLE EL SAUCE
CCTV 3	AV. EL ABRA - CALLE CEMENTERIO
CCTV 4	ESTADIO EL ABRA - CALLE ESTADIO
CCTV 5	PJE. CENTRO COMUNITARIO - AV. EL ABRA
CCTV 6	PLAZA EL PORVENIR
CCTV 7	CAJELLÓN DROGUETT

SECPLA
SECRETARÍA DE PLANIFICACIÓN MUNICIPAL DE REQUENA

PROYECTO:
"PROVISIÓN E INSTALACIÓN DE SISTEMA CCTV EL ABRA Y SECTORES VARIOS"


CONTENIDO:
- PLANO DE PLANTA SISTEMA CCTV - SECTOR EL ABRA
- PLANO DE UBICACIÓN
- CUADROS DE DETALLE

UBICACIÓN:
COMUNA DE REQUENA
PROVINCIA: CACHAPOAL
REGION: VI - O'HIGGINS
CIUDAD: REQUENA


FECHA: ABRIL 2026
VERSION: 2
UNIDAD TÉCNICA DE PROYECTOS SECPLA

1/2


PLANO PLANTA IMPLEMENTACIÓN CÁMARAS DE CONTEXTO - EMILIO VALDÉS
ESC: 1:1250

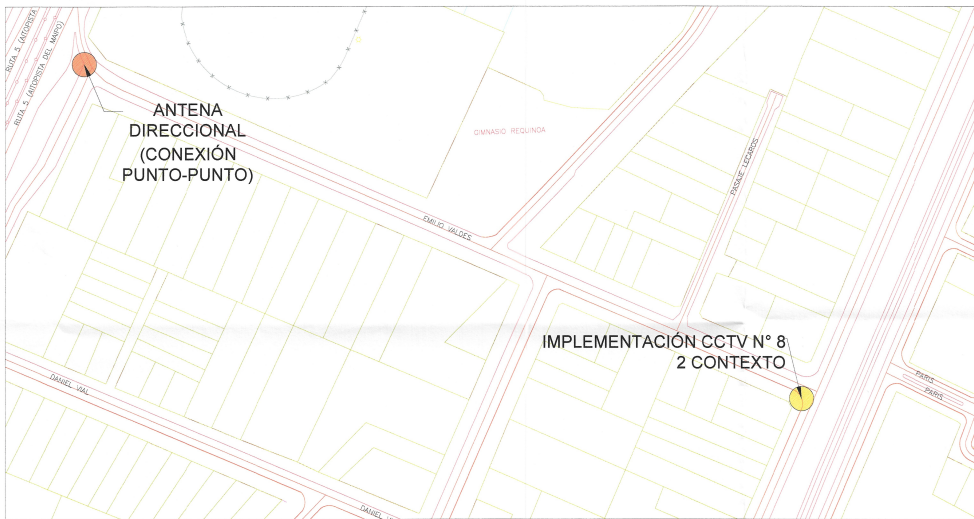

PLANO PLANTA IMPLEMENTACIÓN CÁMARAS DE CONTEXTO - LEONARDO MURIALDO-VALENTÍN ZUÑIGA
ESC: 1:2000

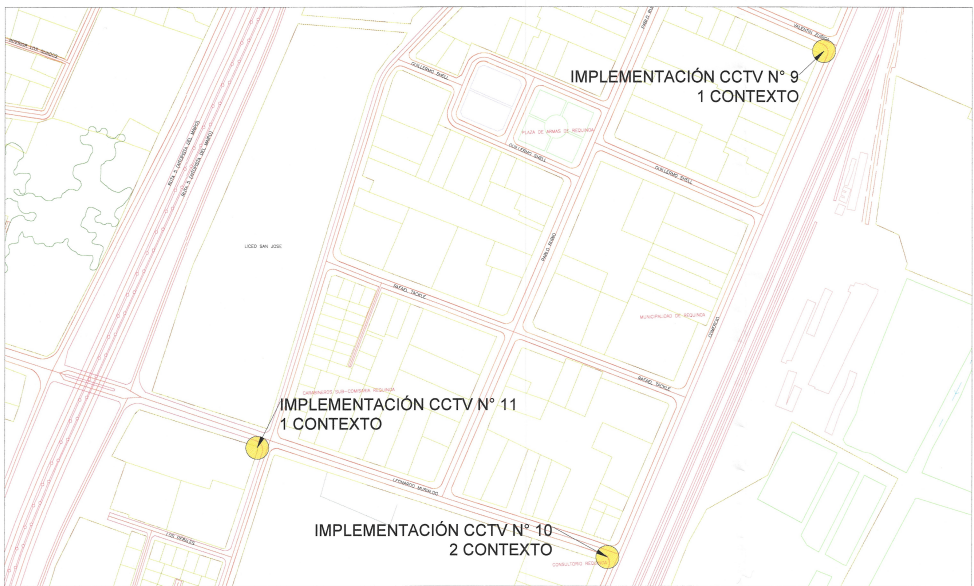

PLANO PLANTA IMPLEMENTACIÓN CÁMARAS DE CONTEXTO - SECTOR LOS CAÑELOS
ESC: 1:1250

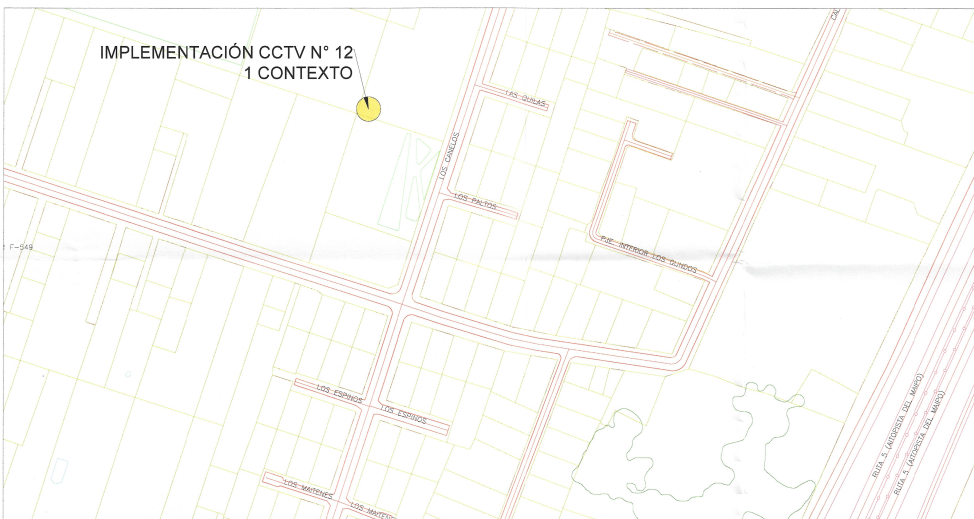


PLANO PLANTA SISTEMA CCTV - SECTOR LAS MERCEDES
ESC: S/E



FIBRA ÓPTICA (m)	
SECTOR LAS MERCEDES	FIBRA EXIST. - CCTV N° 13
TOTAL	1465

SISTEMA CCTV - SECTOR LAS MERCEDES	
N°	UBICACIÓN POSTES CCTV
CCTV 13	ruta H-402-LOS PORTONES SUR

DIAGRAMA UNILIEAL

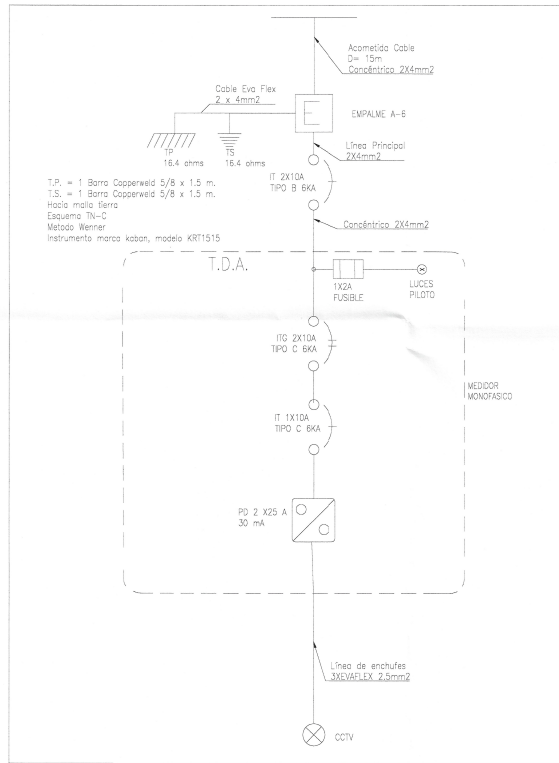


CUADRO SIMBOLOGÍA

SIMBOLOGÍA	
	IMPLEMENTACIÓN CÁMARAS DE CONTEXTO (CCTV EXISTENTE)
	POSTE CON CCTV PROYECTADO
	ANTENA SECTORIAL PROYECTADA
	FÍBRA ÓPTICA PROYECTADA


DIAGRAMA UNILIEAL

CUADRO DE CARGAS DE POSTE CCTV									
DISGNACIÓN DE TABLERO	CCTV (1,5KW)	TOTAL CENTROS	POTENCIA (KW)	FASES (R-S-T)	PROTECCIONES		CANALIZACIÓN		UBICACIÓN
					IT	PD	CONDUCTOR	DUCTO	
TDA	1	1	1,5	R	1X10A C	2X25A 30mA	3XKEVAFLEX 2,5mm	PVC 25mm	POSTE CCTV
TOTAL			1,5						

DETALLE POSTE CCTV
ESC: 1:50

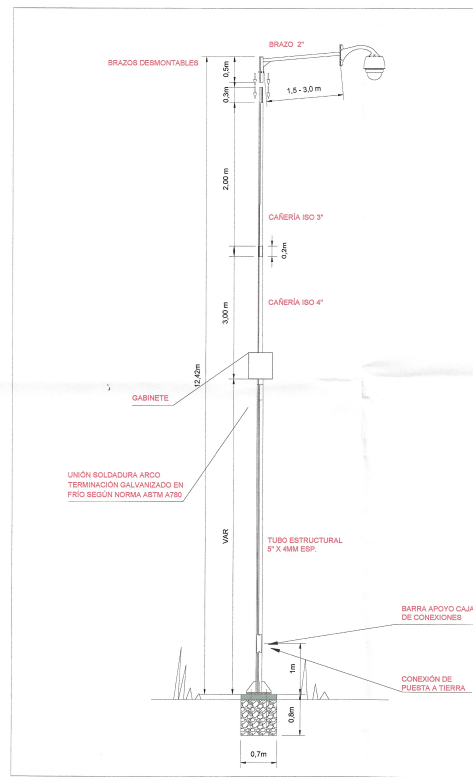

IMPLEMENTACIÓN CÁMARAS DE CONTEXTO - SECTORES VARIOS	
N°	CANTIDAD
CCTV 3	1
CCTV 4	1
CCTV 5	1
CCTV 7	1
CCTV 8	2
CCTV 9	1
CCTV 10	2
CCTV 11	1
CCTV 12	1
CCTV 13	2
TOTAL	13

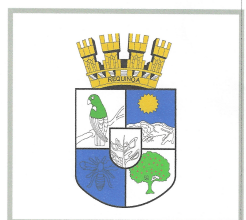

SECPLA

SECRETARÍA DE PLANIFICACION I. MUNICIPALIDAD DE REGUINOA

PROVISIÓN E INSTALACIÓN DE SISTEMA CCTV EL ABRA Y SECTORES VARIOS

COMUNA DE REGUINOA

PROVINCIA CACHAPOAL

REGION VI - O'HIGGINS

COMUNA REGUINOA

ALCALDE

MUNICIPALIDAD DE REGUINOA - RUT: 69.81.300-9

PROFESOR RESPONSABLE

INGENIERO EN SISTEMAS DE INFORMACION

ESCALA INDICADA EN PLANO

FECHA ABRIL 2026

VERSION 2

UNIDAD TÉCNICA DE PROYECTOS SECPLA

2/2